



ALT

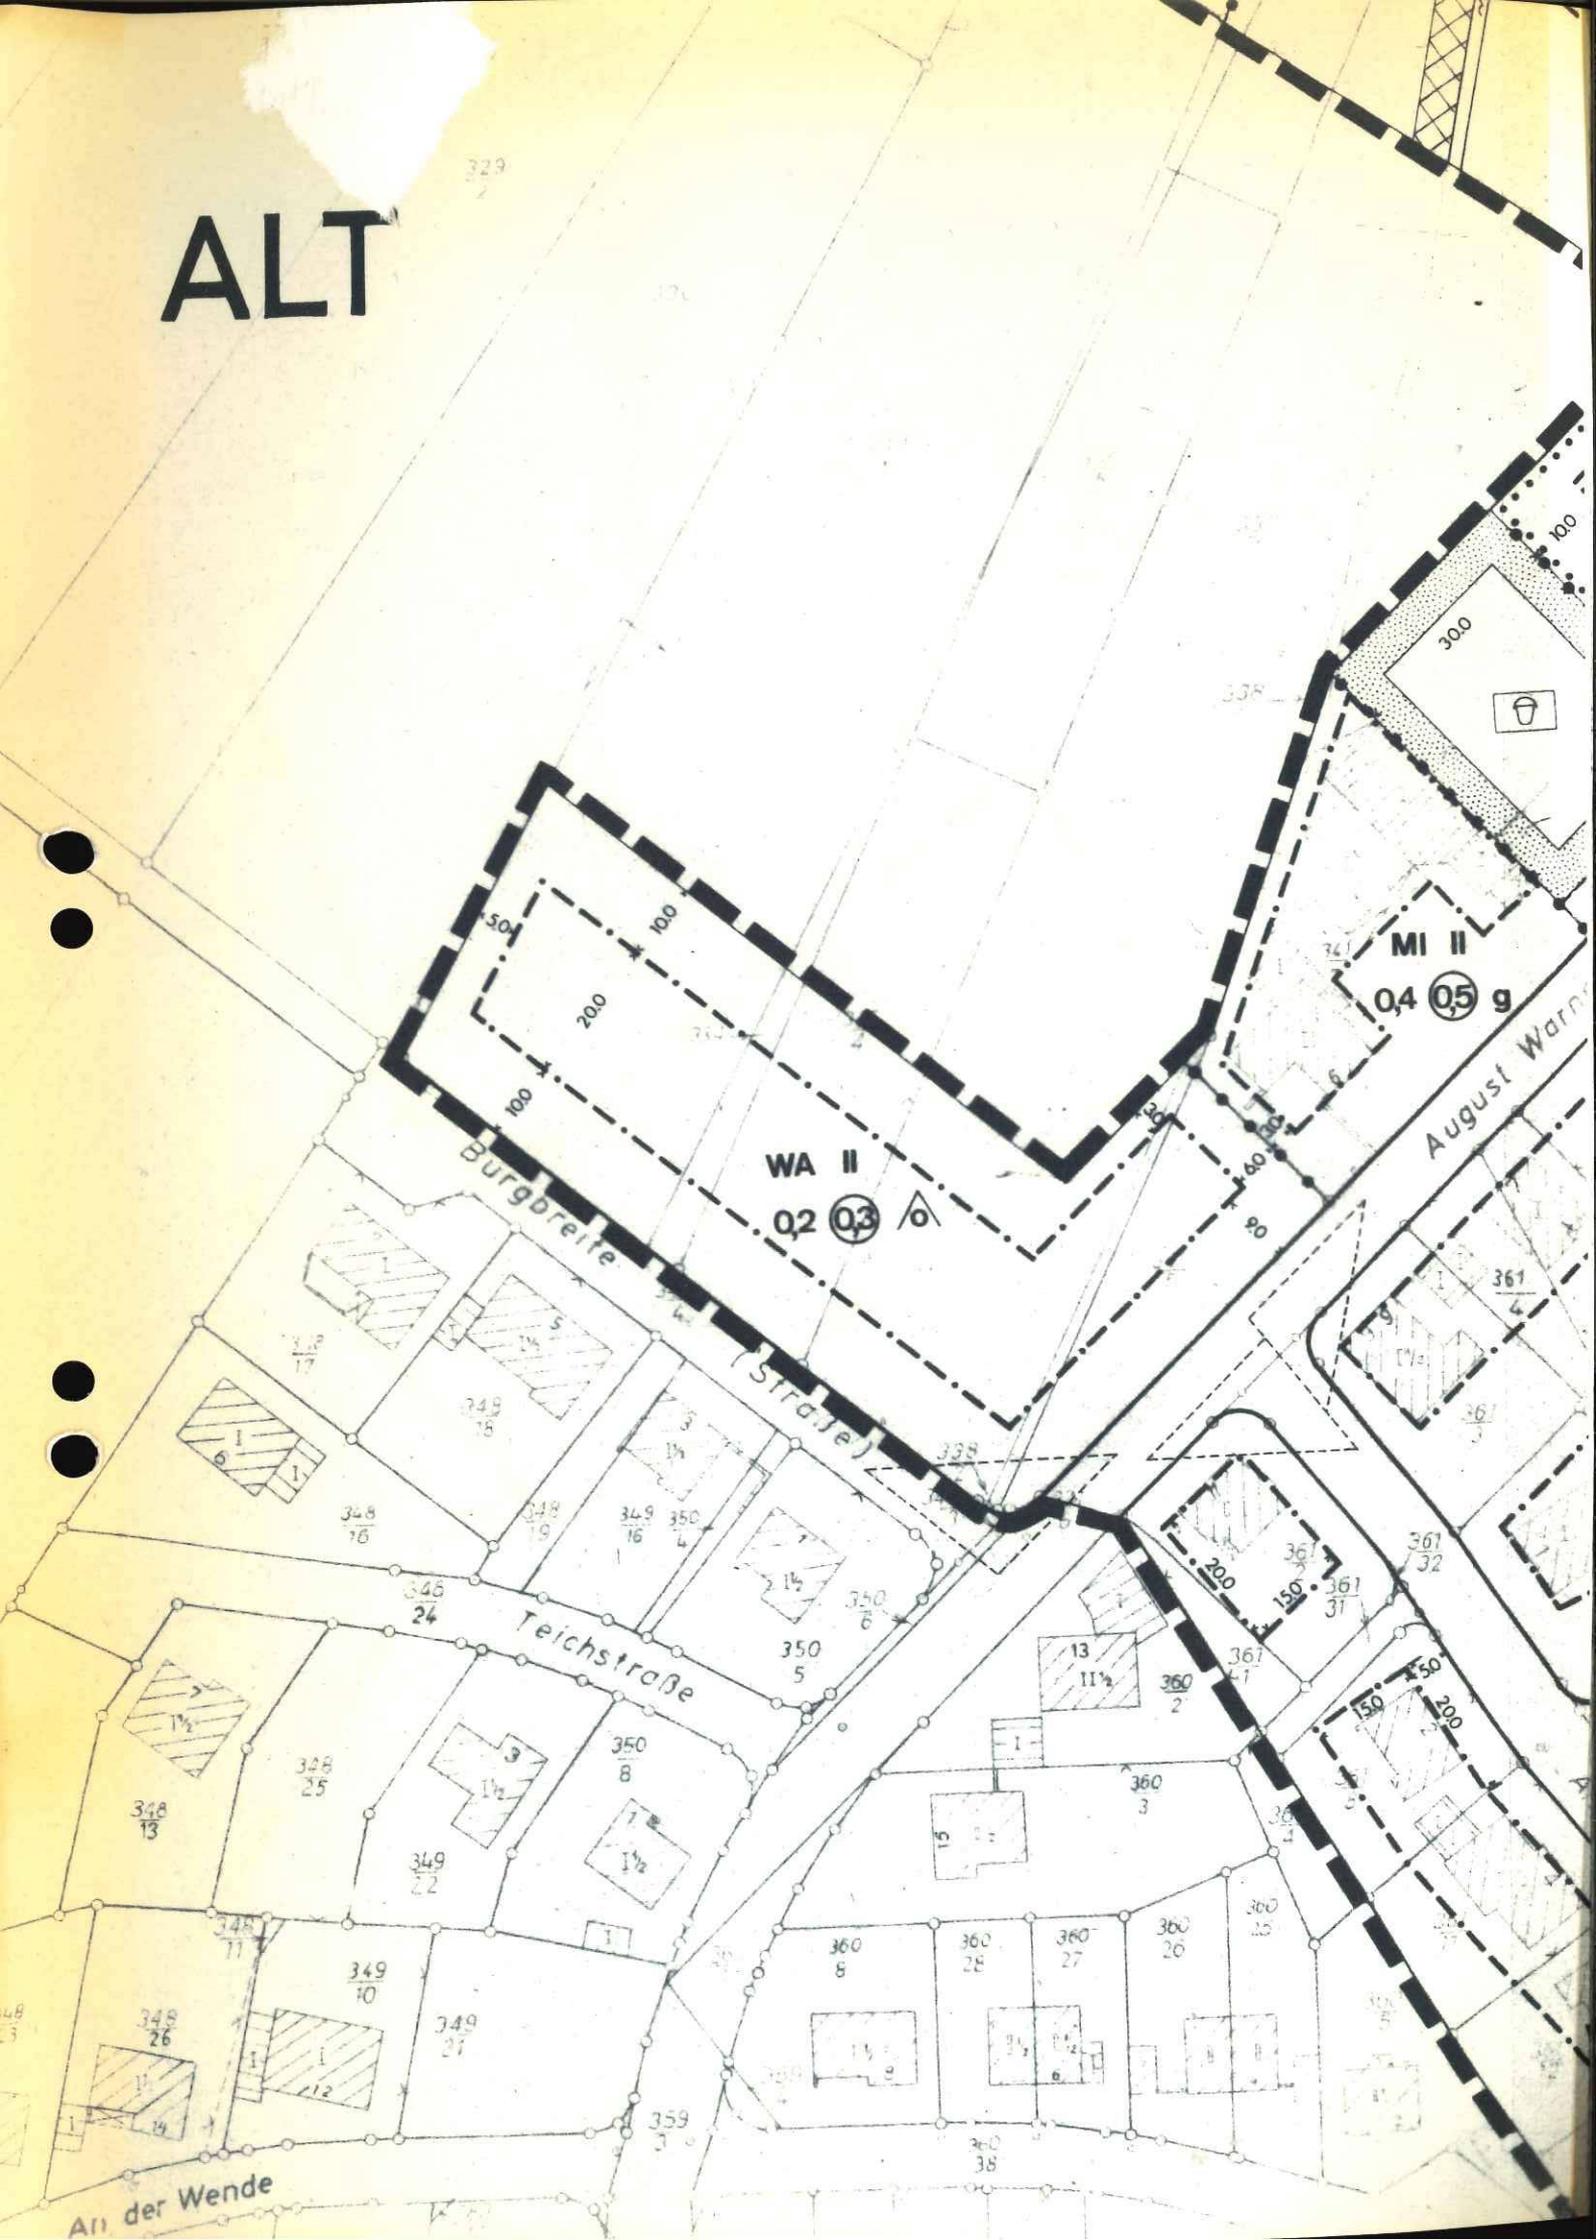

NEU

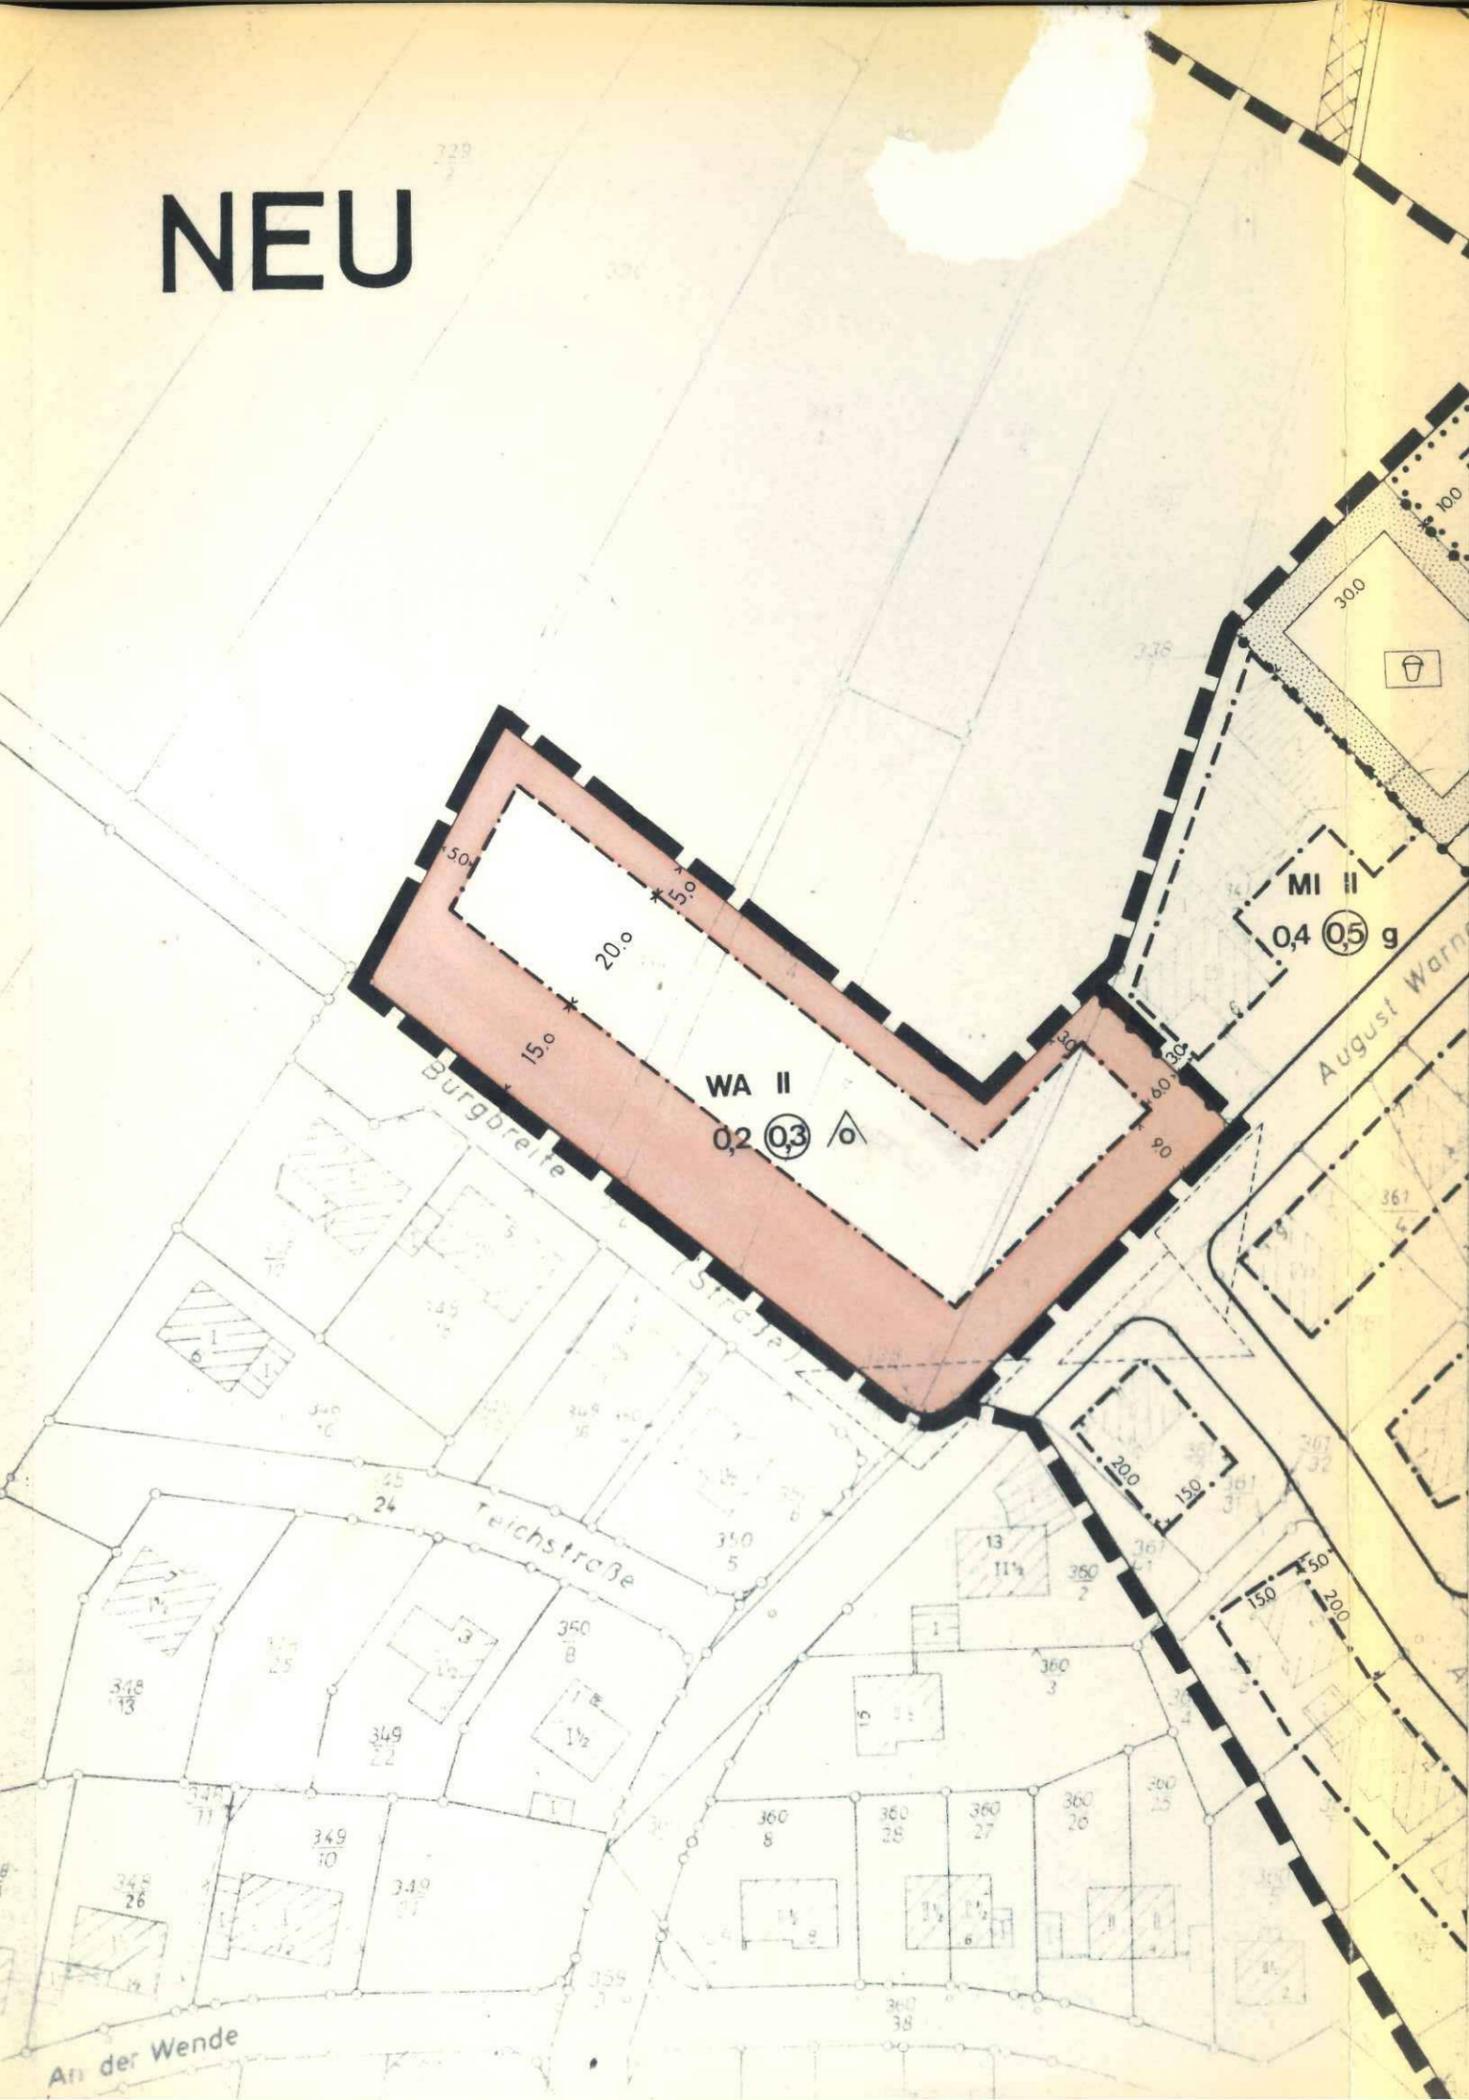

= 1.

A. Aufst. Günter
 vereinfachte Änderung/Ergänzung des Bebauungsplanes (verbindlicher Bauleitplan) Nr. 2, O.T. Bredenbeck... gemäß § 13 des Bundesbaugesetzes (BBauG) in der Fassung vom 18. August 1976 (BGBl. I S. 2256 ber. S. 3617) Beschlossen in der Ratssitzung am *11. 11. 1974*.
 Die Eigentümer der betroffenen und benachbarten Grundstücke stimmten der vereinfachten Änderung/Ergänzung zu.
 Die Behörden und die Stellen, die Träger öffentlicher Belange sind, wurden gemäß § 2 (5) BBauG. beteiligt und haben der vereinfachten Änderung/Ergänzung zugestimmt.

Die I. vereinfachte Änderung wurde gemäß § 10 BBauG. am *15. 2. 1978*... als Satzung beschlossen und mit der Bekanntmachung am *11. 4. 1978*... rechtsverbindlich.

Stadt / Gemeinde *Wennigsen*
Dammberg Bürgermeister
 Landkreissieger
Andersen Stadt / Gemeindedirektor

Die Bekanntmachung erfolgte durch Veröffentlichung im Amtsblatt für den Landkreis Hannover Nr. *15*... am *13. 4. 1978*...
Andersen Gemeindedirektor



PLANZEICHENERKLÄRUNG

- WA Allgemeines Wohngebiet
- II** Zahl der Vollgeschosse als Höchstgrenze
- 0.2 Grundflächenzahl
- 0.3 Geschosflächenzahl
- Nur Einzelhäuser zulässig
- Überbaubare Grundstücksfläche
- Baugrenze

Der Entwurf des Bebauungsplanes wurde ausgearbeitet vom			
Landkreis Hannover			
Planungsamt			
Hannover, den <u>7. 2.</u> 1978			
AZ	6182 / 19 (2) - 2 / I.	M. 1: 1000	
Bearb.	Name	Datum	Der Oberkreisdirektor I.A.
	Or/Jo	7. 2. 78	
Geänd.			<i>Andersen</i>