


WENNIGSEN

Landkreis Hannover

BEBAUUNGSPLAN NR. 11

verbindlicher Bauleitplan


1 : 1000

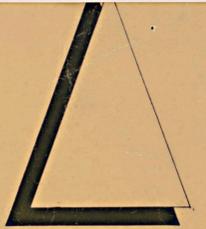

Zeichenerklärung:

- GRENZE DES RÄUMLICHEN GELTUNGSBEREICHES
- WR** REINES WOHNGEBIET
- WA** ALLGEMEINES WOHNGEBIET
- II** ZAHL DER VOLLGESCHOSSE ALS HÖCHSTGRENZE
- 0,15** GESCHOSSFLÄCHENZAHL
- BAUGRENZE
- ÜBERBAUBARE
NICHT ÜBERBAUBARE GRUNDSTÜCKSFLÄCHE
- BAUGRUNDSTÜCK FÜR DEN GEMEINBEDARF
- ÖFFENTLICHE VERKEHRSFLÄCHE
MIT SICHTDREIECK
- ABGRENZUNG UNTERSCHIEDLICHER NUTZUNG

DIESER PLAN IST DER ZEICHNERISCHE
BESTANDTEIL DER SATZUNG.

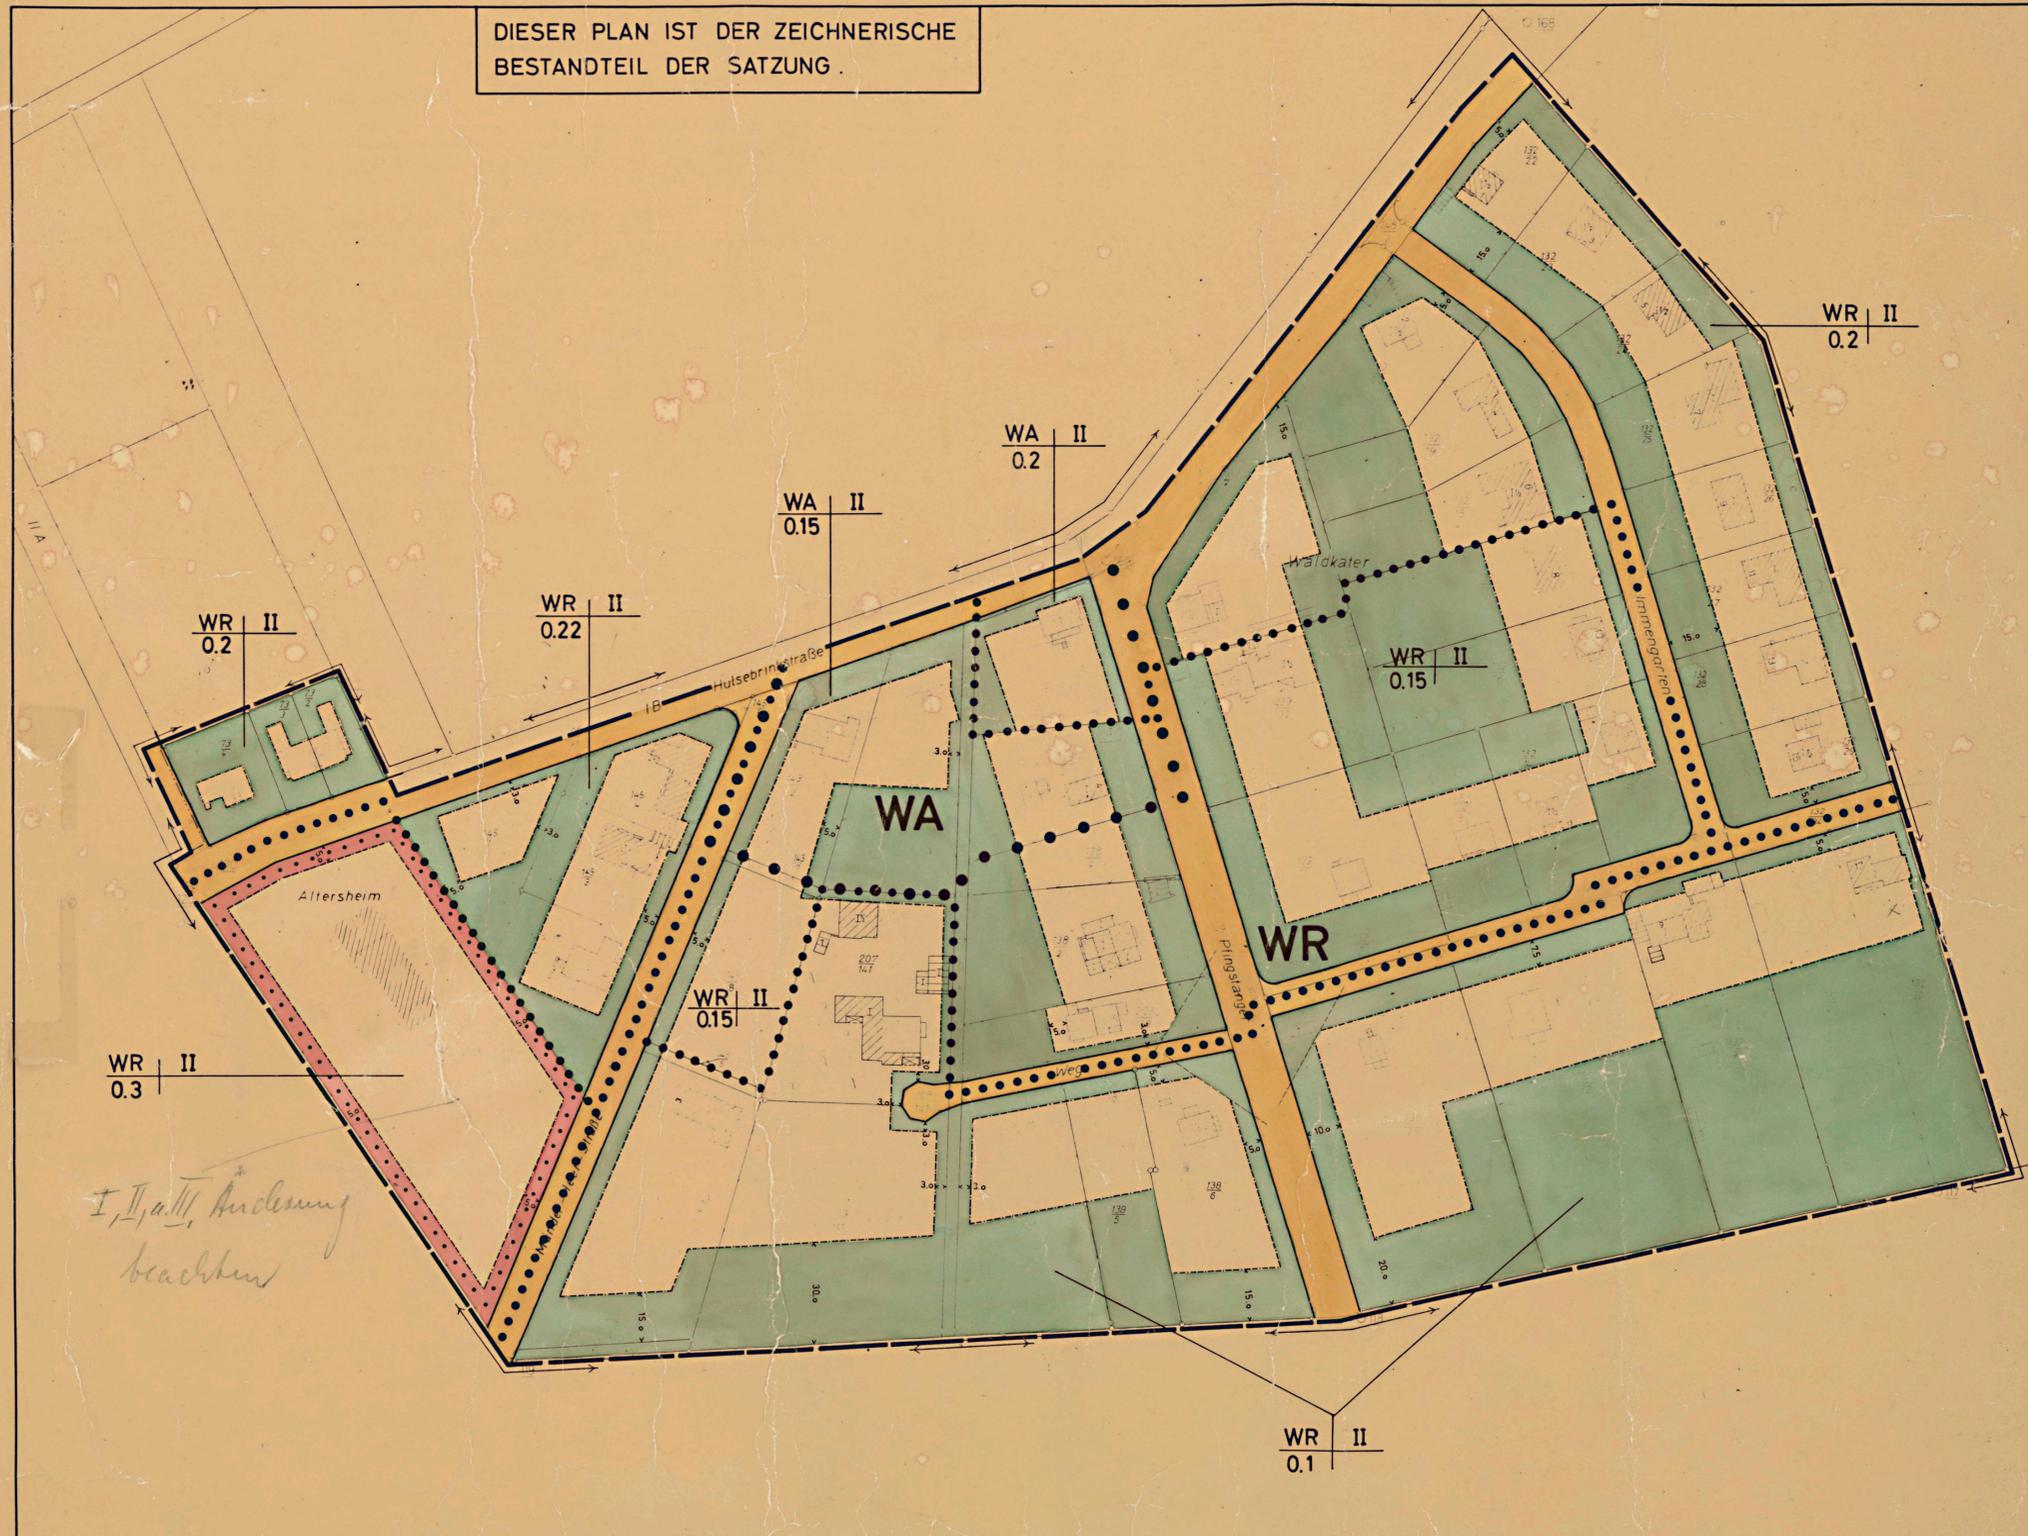

<p>Die Planunterlage entspricht in Vermessungs-technischer Hinsicht den Anforderungen des RBEff 10 Nr. 11/1964 vom 12.9.1961</p> <p>HANNOVER, DEN 17. März 1965</p> <p>Katasteramt in Vertretung</p> <p><i>[Signature]</i></p> <p>(Lundow) Regierungsvermessungsrat</p>	<p>Bei der Aufstellung dieses Planes sind gemäss § 2 (5) Bundesbaugesetz (BBauG) vom 23.6.1960 (BGBl. I S. 341) die Behörden und die Stellen beteiligt worden, die Träger öffentlicher Belange sind</p> <p>GEMEINDE</p> <p><i>[Signature]</i></p> <p>GEMEINDEDEKRETAR</p>	<p>Die Aufstellung dieses Planes wurde in der Ratsitzung am 21.9.1961 und die öffentliche Auslegung gemäss § 2 (6) BBauG vom 23.6.1960 am 3.12.1968 beschlossen</p> <p>GEMEINDE</p> <p><i>[Signature]</i></p> <p>BÜRGERMEISTER</p>	<p>Dieser Plan hat gemäss § 2 (6) BBauG vom 20.12.1968 bis 20.1.1969 in der Gemeindeverwaltung öffentlich ausgelegt. Die öffentliche Auslegung wurde am 12.12.1968 ortsbüchlich bekanntgemacht</p> <p>GEMEINDE</p> <p><i>[Signature]</i></p> <p>GEMEINDEDEKRETAR</p>	<p>Als Satzung gemäss § 10 BBauG beschlossen in der Ratsitzung am 27.3.1969</p> <p>GEMEINDE</p> <p><i>[Signature]</i></p> <p>BÜRGERMEISTER</p>	<p>Genehmigt (mit Wappst.) gemäß § 11 des Bundesbaugesetzes vom 23.6.1960 Der Regierungspräsident — 214 — 26.1.69 den 6.9.1969 Auftrage <i>[Signature]</i> Oberbeurater</p>	<p>Der Bebauungsplan ist gemäss § 12 BBauG am 26.10.69 bekanntgemacht worden. Der Bebauungsplan ist seit diesem Tage rechtskräftig</p> <p>GEMEINDE</p> <p><i>[Signature]</i></p> <p>GEMEINDEDEKRETAR</p>	<p>Entwurf ausgefertigt HANNOVER, DEN 1.8.1968</p> <p>LANDKREIS HANNOVER DER OBERKREISDEKRETAR</p> <p><i>[Signature]</i></p> <p>PLANUNGSAMT</p>
---	---	--	--	--	---	--	---