


ALT

185
6

Vervielfältigungsvermerke:

1. Kartengrundlage:
Aussonn. d. R. K. 4293 A/D
~~Vergrößerung/Verkleinerung in den Maßstab 1:~~
2. Herausgebervermerke:
Herausgegeben vom Katasteramt Hannover
3. Erlaubnisvermerke:
187 186
Vervielfältigungserlaubnis erteilt am 10.1.77
durch das Katasteramt Hannover
AZ: V 4502/76

Jm Dorfe

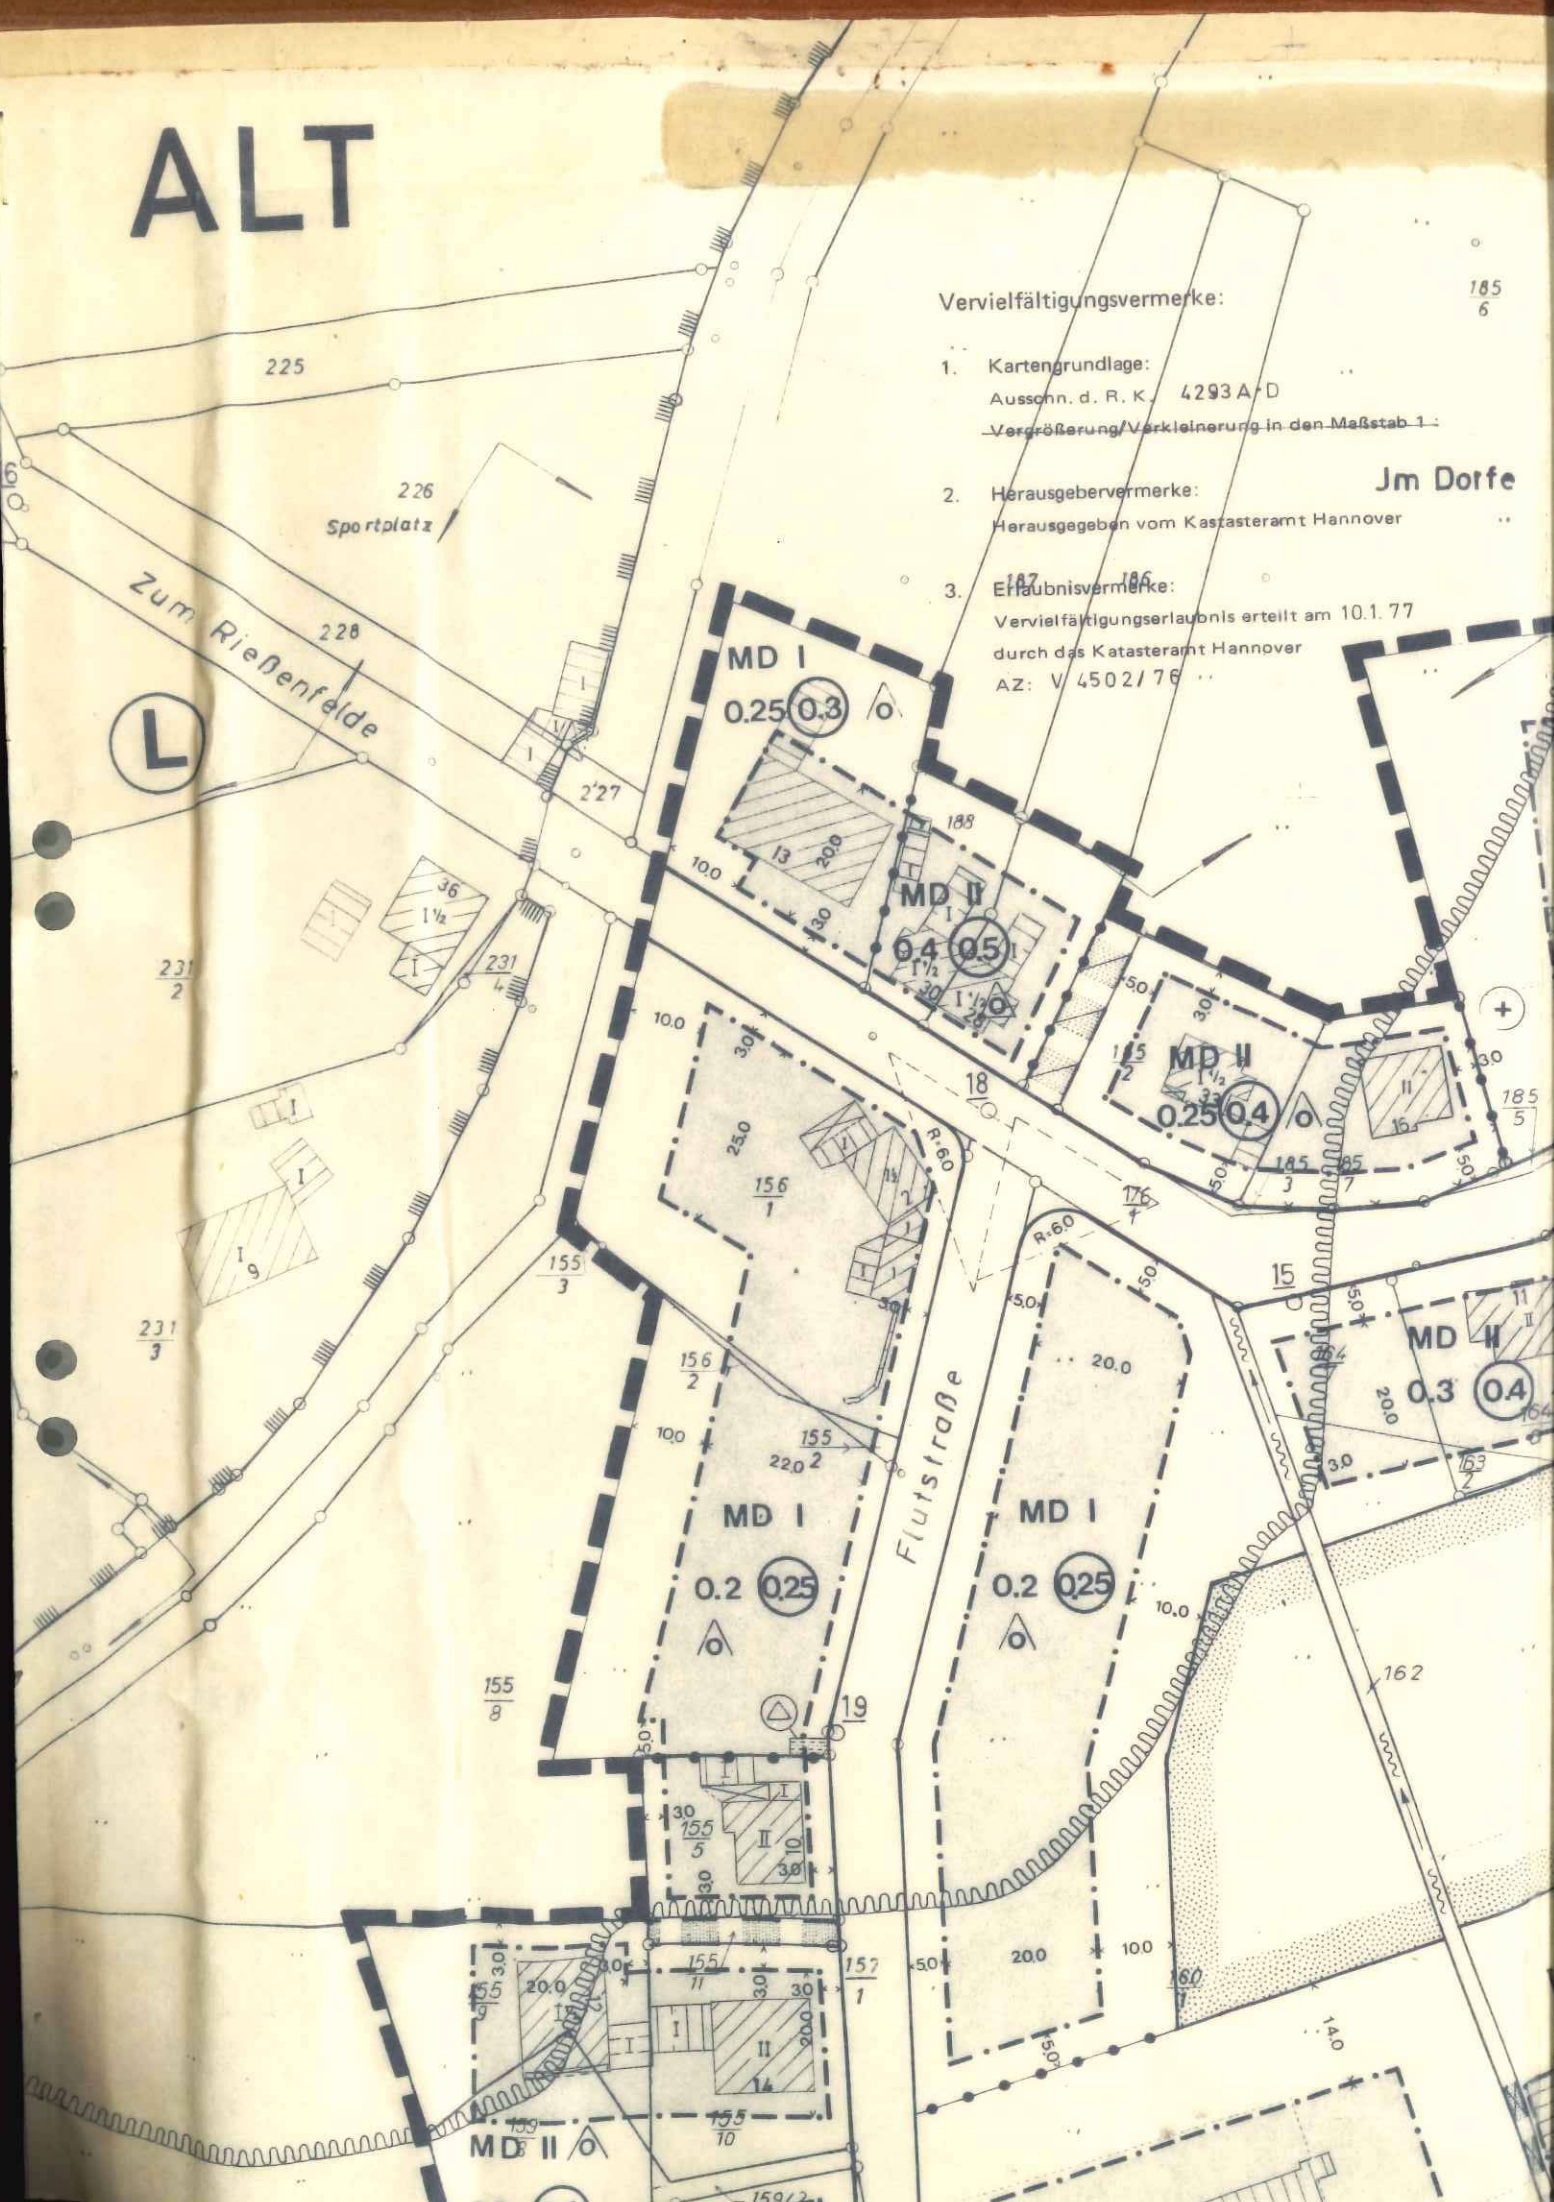



= 1.

vereinfachte Änderung/Ergänzung des Bebauungsplanes (verbindlicher Bauleitplan) Nr. 3 ... Wennigsen OS ... Evestorf ... gemäß § 13 des Bundesbaugesetzes (BBauG) in der Fassung vom 18. August 1978 (BGBl. I S. 2256 ber. S. 3617).

Beschlossen in der Ratssitzung am ... 25. 3. 82 ...

Die Eigentümer der betroffenen und benachbarten Grundstücke stimmten der vereinfachten Änderung/Ergänzung zu.

Die Behörden und die Stellen, die Träger öffentlicher Belange sind, wurden gemäß § 2 (5) BBauG. beteiligt und haben der vereinfachten Änderung/Ergänzung zugestimmt.

Die vereinfachte Änderung wurde gemäß § 10 BBauG am 22.6.1982 als Satzung beschlossen und mit der Bekanntmachung am 26.8.1982 rechtsverbindlich.

Stadt / Gemeinde Wennigsen (Deister), 16.8.1982

gez. E.A. Herbst (L.S.) gez. Feldkamp
Bürgermeister (Siegel) Stadt / Gemeindedirektor

Die Bekanntmachung erfolgte durch Veröffentlichung im Amtsblatt für den Landkreis Hannover Nr. 34 am 26.8.1982

gez. Feldkamp (L.S.)
Stadt / Gemeindedirektor (Siegel)

PLANZEICHENERKLÄRUNG

MD

Dorfgebiet

I

Zahl der Vollgeschosse, Höchstgrenze

0.3

Grundflächenzahl

0.5

Geschoßflächenzahl

△

Nur Einzelhäuser zulässig

Baugrenze

Überbaubare Grundstücksfläche

Table with planning details: Der Entwurf des Bebauungsplanes wurde ausgearbeitet vom Landkreis Hannover Planungsamt, Hannover, den 1. 4. 1982. Includes fields for AZ (6182/19 (4)-3/I), M (1:1000), Bearb., Name, Datum, Geänd., and Der Oberkreisdirektor I.A.