ANLAGE 2.1

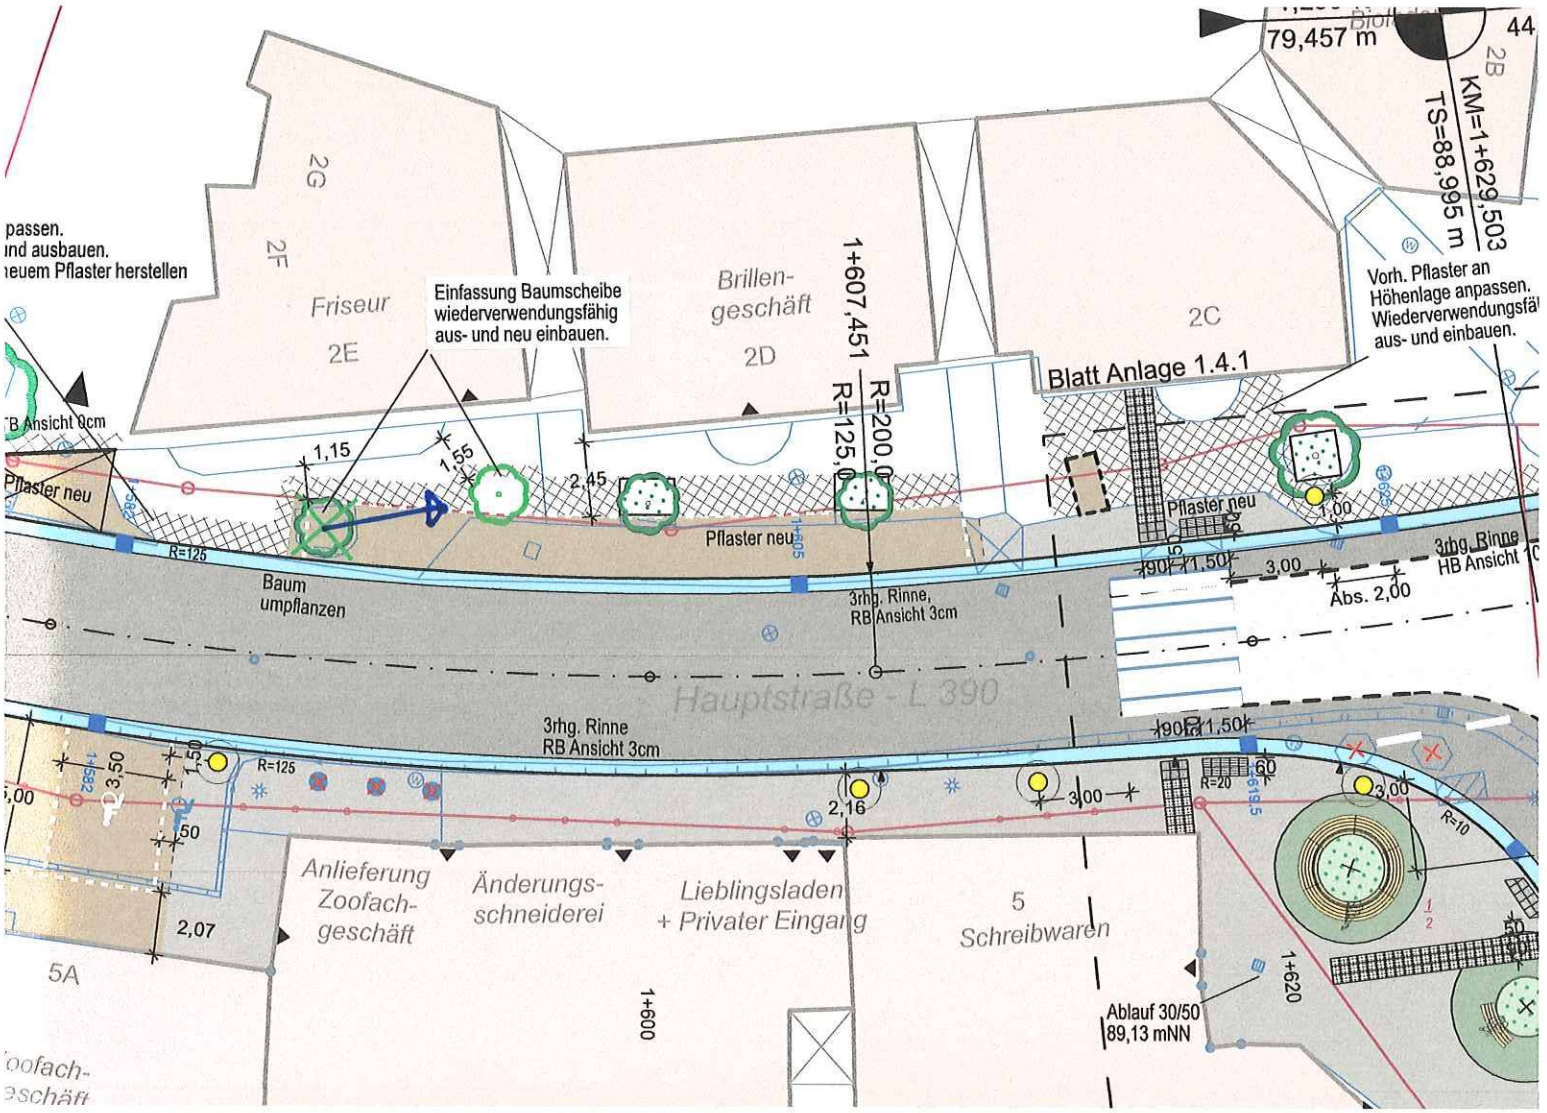
79,457 m
44
2B
KM=1+629,503
TS=88,995 m
2G
2F
Friseur
2E
Einfassung Baumscheibe
wiederverwendungsfähig
aus- und neu einbauen.
Brillen-
geschäft
2D
2C
1+607,451
R=200,0
R=125,0
Blatt Anlage 1.4.1
Vorh. Pflaster an
Höhenlage anpassen.
Wiederverwendungsfä
aus- und einbauen.
passen.
ind ausbauen.
neuem Pflaster herstellen
B Ansicht 0cm
Pflaster neu
1,15
1,55
2,45
Pflaster neu
Pflaster neu
1,00
R=125
Baum
umpflanzen
3rhg. Rinne,
RB Ansicht 3cm
90
1,50
3,00
Abs. 2,00
3rhg. Rinne
HB Ansicht
Hauptstraße - L 390
3rhg. Rinne
RB Ansicht 3cm
90
1,50
R=125
3,50
1,50
50
2,07
2,16
3,00
R=20
60
3,00
R=10
Anlieferung
Zoofach-
geschäft
Änderungs-
schneiderei
Lieblingsladen
+ Privater Eingang
5
Schreibwaren
5A
1+600
Ablauf 30/50
89,13 mNN
1+620