

BREDENBECK

Reg. Bez. Hannover
Landkreis Hannover

BEBAUUNGSPLAN NR. 5

Königsberger Straße

Maßstab 1:1000



WR /o
GRZ -0,25
GFZ -0,60

Zeichenerklärung:

- Grenze des räumlichen Geltungsbereiches des Bebauungsplanes
- Baugrundstücksgrenze
- Baugrenze
- Baulinie
- Abgrenzung unterschiedlicher Nutzung
- WR** Reines Wohngebiet
- o** Offene Bauweise
- II** Zahl der Vollgeschosse, zwingend
- GRZ -0,25** Grundflächenzahl
- GFZ -0,60** Geschößflächenzahl
- GSt** Gemeinschaftsstellplätze
- GGa** Gemeinschaftsgaragen
- Straßenbegrenzungslinie
- Kinderspielplatz

*Plan ohne Kinderspielplatz
(entlang angeordnet dem Bereich
ungetreue)
Vorhaben 13 + 13a abweichend
entschieden
(Siehe geänderter Plan)
11/31992*

Die Planungsunterlage entspricht in vermessungs-technischer Hinsicht den Anforderungen des RdErl. d. Nds. MfV Fu. K. vom 12.9.1961

Hannover, den 4. November 1965



[Signature]
Öffentlich best. Vermessungsingenieur

Bei der Aufstellung dieses Planes sind gemäss § 2(5) Bundesbaugesetz (BBauG) vom 23.6.1960 (BGBl. I S.341) die Behörden und die Stellen beteiligt worden, die Träger öffentlicher Belange sind.
Gemeinde Bredenbeck, *9. Mai 1966*



[Signature]
Gemeindedirektor

Die Aufstellung dieses Planes wurde in der Ratssitzung am *20. August 1965* und die öffentliche Auslegung gemäss § 2(6) BBauG vom 23.6.1960 am *16. Aug. 1965* beschlossen.
Gemeinde Bredenbeck *20. August 1965*
Der Verwaltungsausschuss



[Signature]
Bürgermeister


Dieser Plan hat gemäss § 2(6) BBauG vom *9. Mai 1966* bis *9. Juni 1966* in der Gemeindeverwaltung öffentlich ausgelegen. Die öffentliche Auslegung wurde am *17. April 1966* ortsblich bekannt gemacht.
Gemeinde Bredenbeck *17. April 1966*



[Signature]
Gemeindedirektor

Als Satzung gemäss § 10 BBauG beschlossen in der Ratssitzung am *14. August 1966*
Gemeinde Bredenbeck *16. August 1966*
Der Verwaltungsausschuss

Genehmigungsvermerk:
Genehmigt *mit Auflage*
gemäss § *11* des Bundesbaugesetzes vom 23. 6. 1960

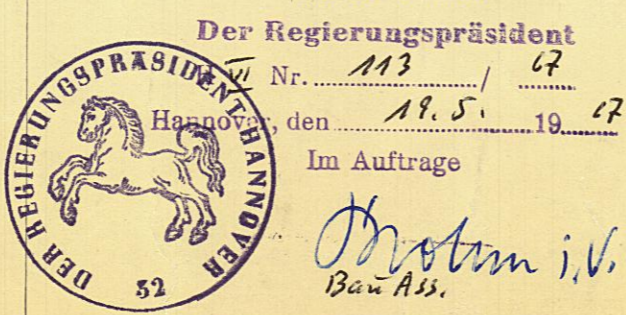

[Signature]
Bürgermeister

Der genehmigte Bebauungsplan ist gemäss § 12 BBauG bekannt gemacht worden. Der Bebauungsplan wurde somit am *7. 3. 1968* rechtskräftig.
Gemeinde Bredenbeck, den *8. 3. 1968*



[Signature]
Gemeindedirektor

Entwurf ausgearbeitet:
Laatzten, den