


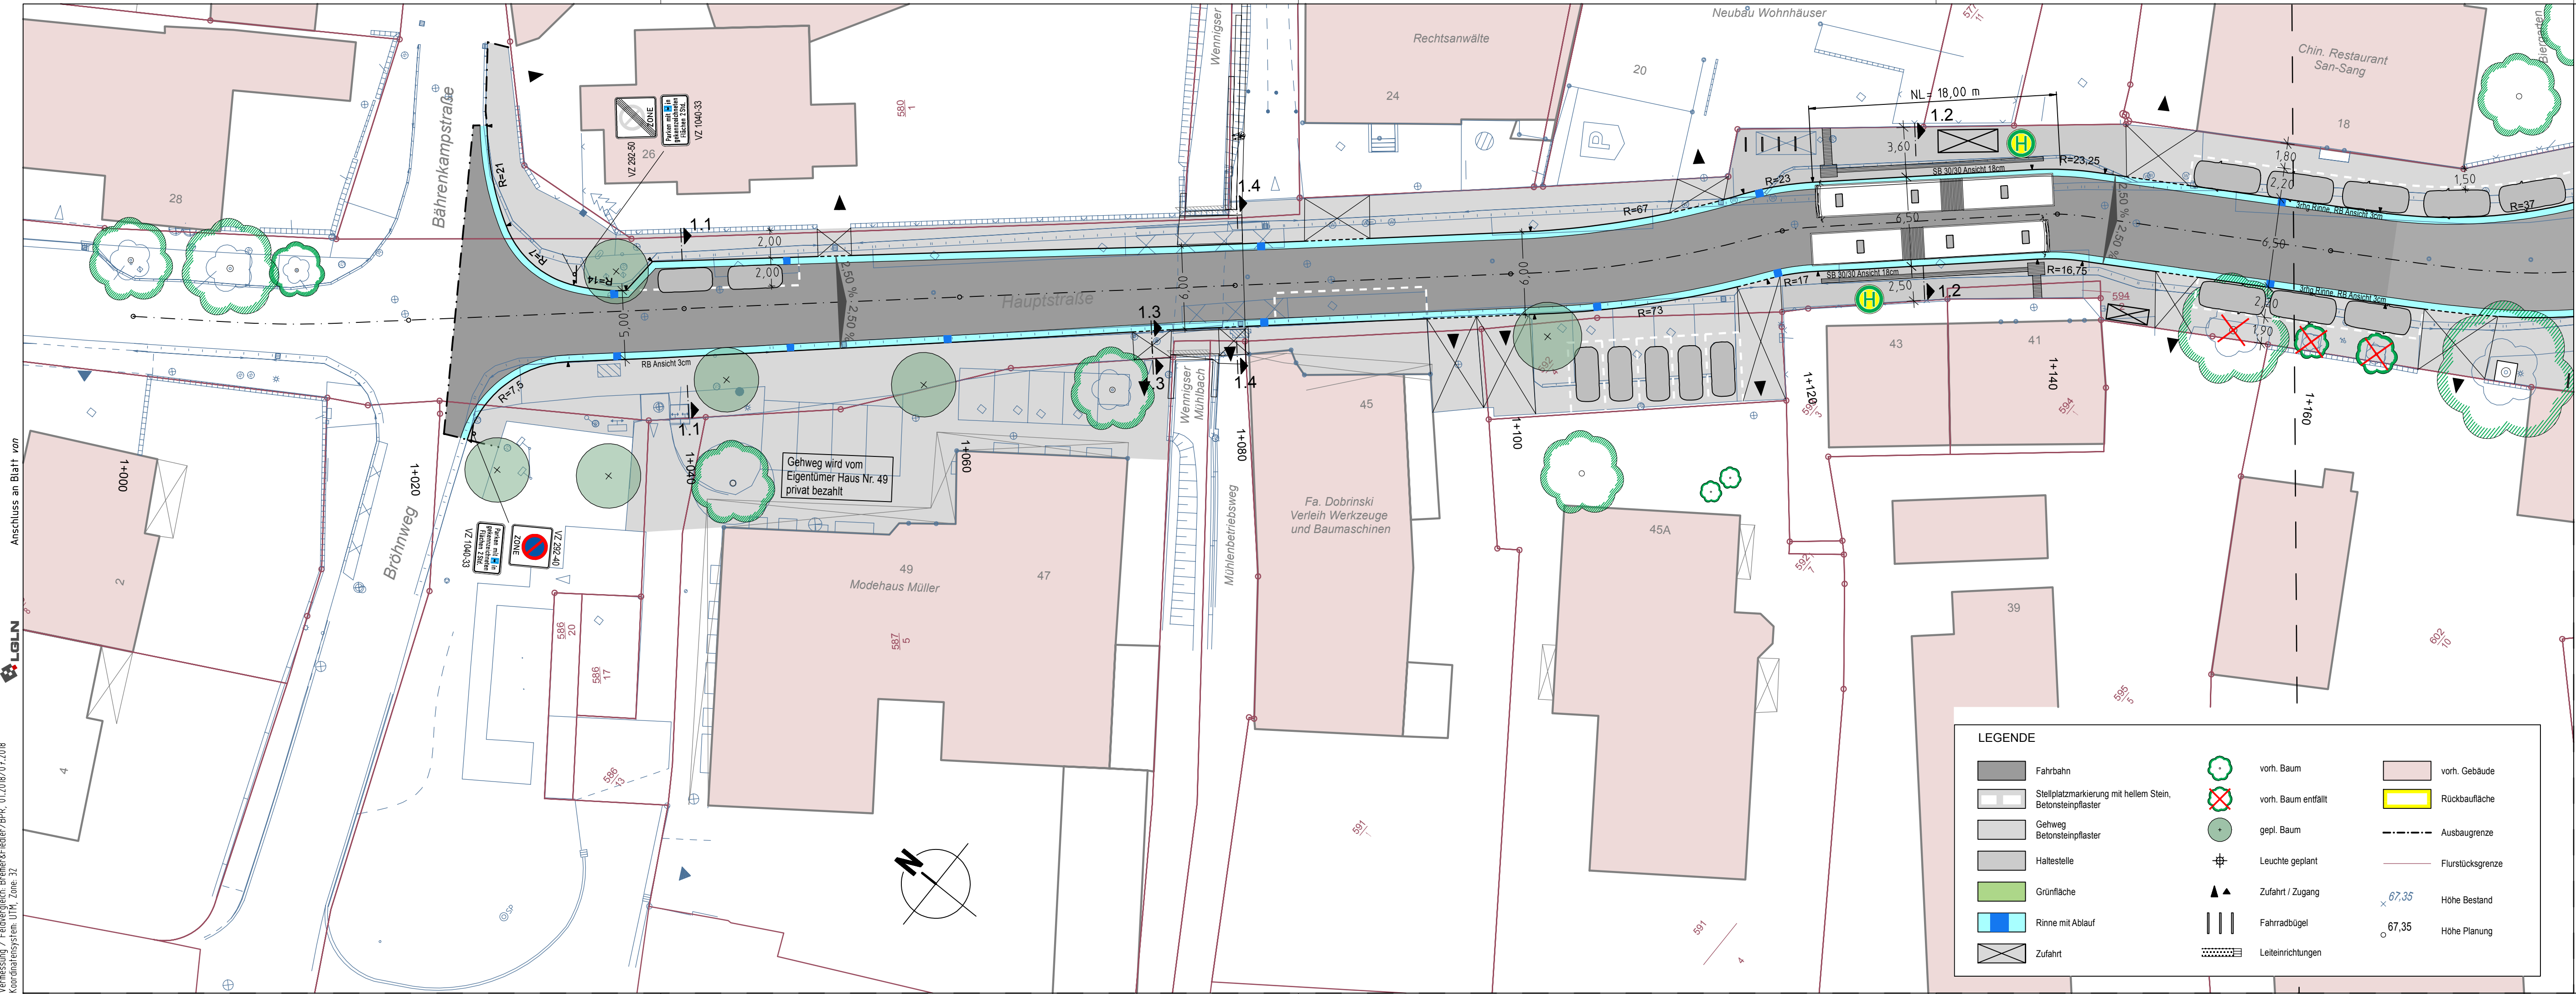

LEGENDE


	Fahrbahn		vorh. Baum		vorh. Gebäude
	Stellplatzmarkierung mit hellem Stein, Betonsteinpflaster		vorh. Baum entfällt		Rückbaufläche
	Gehweg Betonsteinpflaster		gepl. Baum		Ausbaugrenze
	Haltestelle		Leuchte geplant		Flurstücksgrenze
	Grünfläche		Zufahrt / Zugang		Höhe Bestand
	Rinne mit Ablauf		Fahradbügel		Höhe Planung
	Zufahrt		Leiteinrichtungen		



Projekt	Hauptstraße Wennigsen				
Auftraggeber	Gemeinde Wennigsen				
Planung	BPR Dipl.-Ing. Bernd F. Künné & Partner Beratende Ingenieure mbB				
Leistungsphase	Entwurfsplanung				
Planbezeichnung	Lageplan Ecke Bärenkampstraße bis Hauptstraße Nr. 18				
Projektnummer	Maßstab	Datum	Bearbeitet	Geprüft	Plannummer
2613	1:250	17.01.2019	MG/Kol		5.1

Quelle: Auszug aus den Geobasisdaten der Niedersächsischen Vermessungs- und Katasterverwaltung.
© 2012 Landesamt für Geobasisinformation und Landesentwicklung Niedersachsen (LGLN)
Vermessung / Feldvergleich, Brämer & Fiedler / BPR, 01/2018/07/2018
Koordinatensystem UTM, Zone 32


Anschluss an Blatt 1

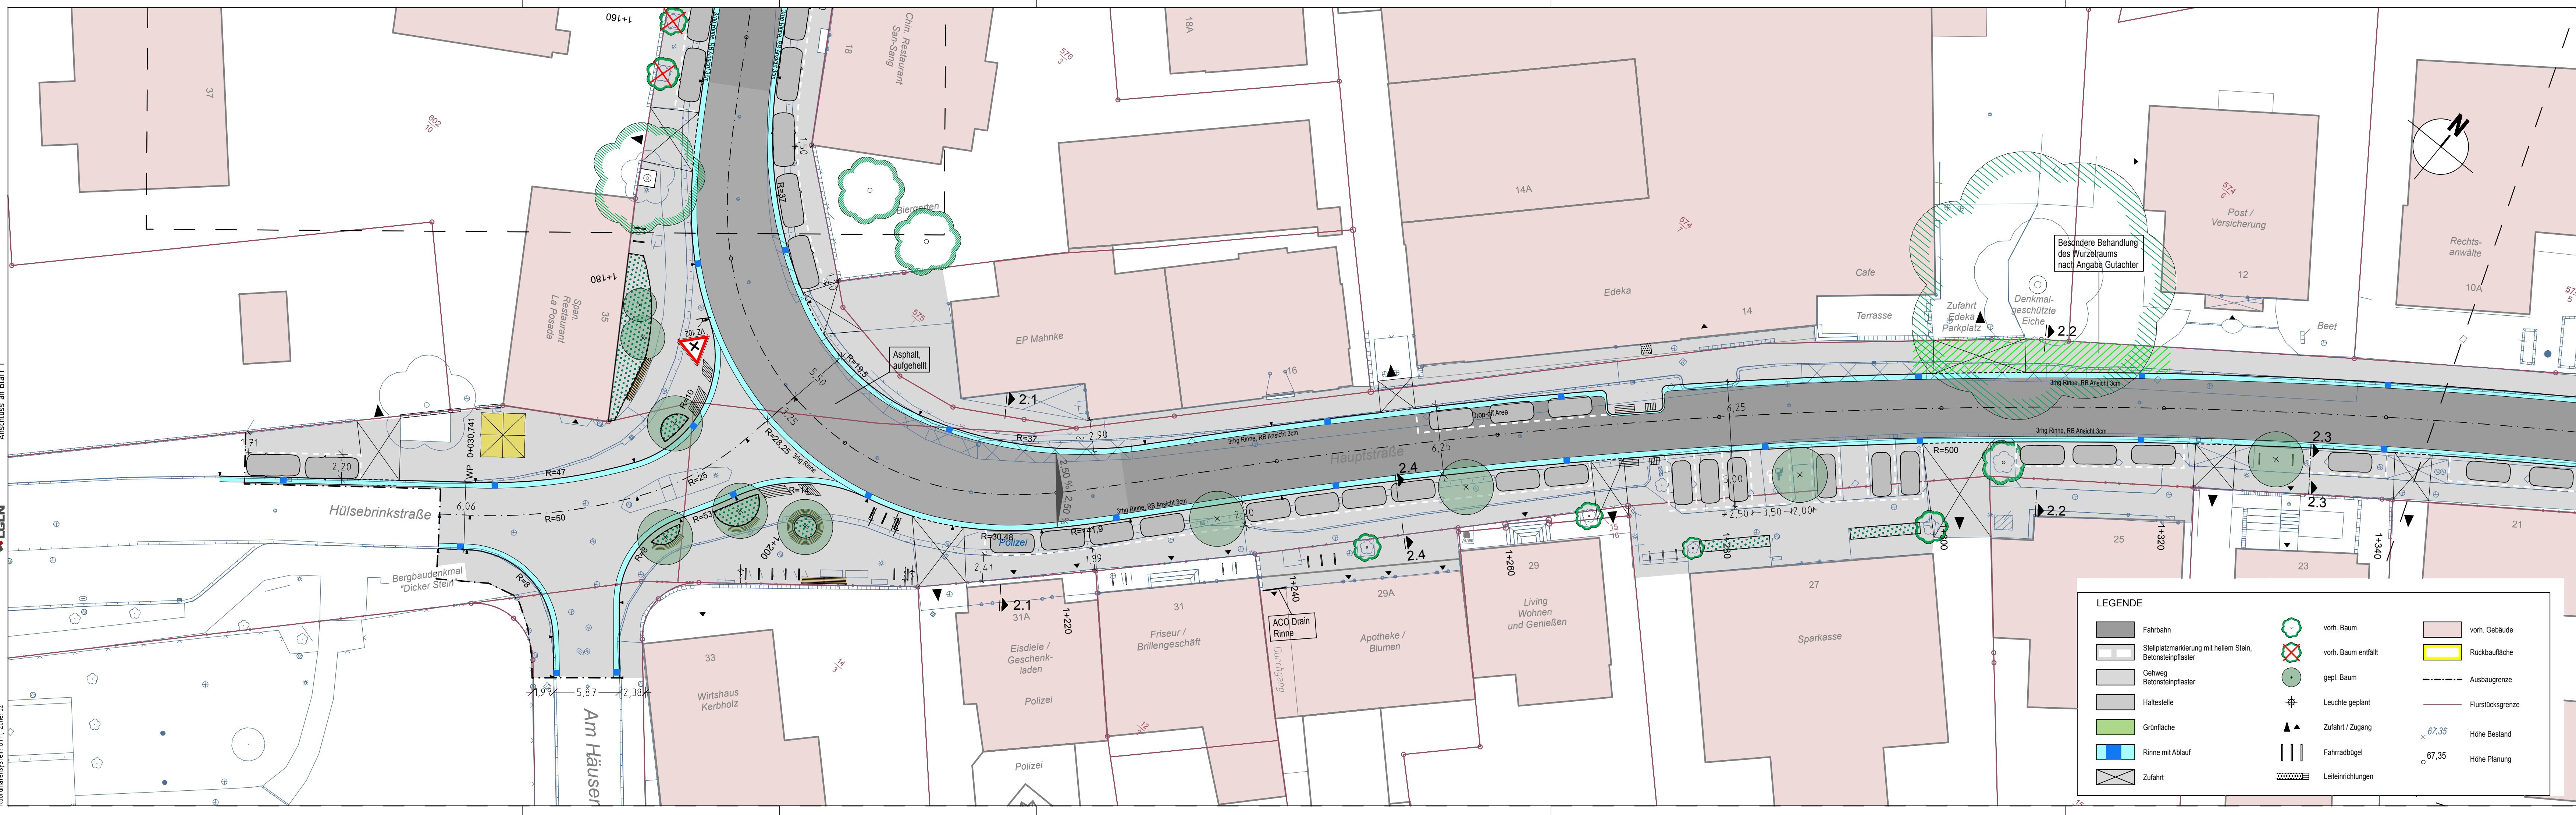

LEGENDE

	Fahrbahn		vorh. Baum		vorh. Gebäude
	Stellplatzmarkierung mit hellem Stein, Betonsteinpflaster		vorh. Baum entfällt		Rückbaufläche
	Gehweg, Betonsteinpflaster		gepl. Baum		Ausbaugrenze
	Haltestelle		Leuchte geplant		Flurstücksgrenze
	Grünfläche		Zufahrt / Zugang		Höhe Bestand
	Rinne mit Ablauf		Fahrradbügel		Höhe Planung
	Zufahrt		Leiteinrichtungen		

Projekt	Hauptstraße Wennigsen				
Auftraggeber	Gemeinde Wennigsen				
Planung	BPR Dipl.-Ing. Bernd F. Künne & Partner Beratende Ingenieure mbB				
Leistungsphase	Entwurfsplanung				
Planbezeichnung	Lageplan Dicker Stein bis Hünérberg/Wurstbasar				
Projektnummer	Maßstab	Datum	Bearbeitet	Geprüft	Plannummer
2613	1:250	17.01.2019	MG/Kol		5.2

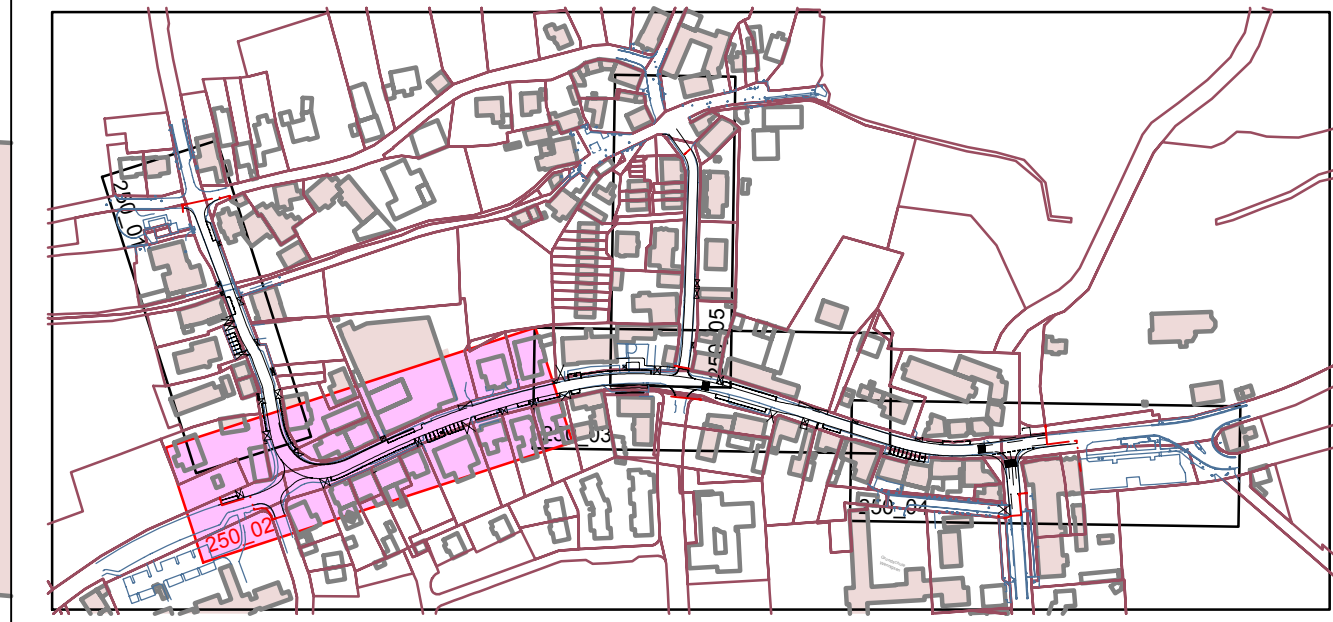


WENNIGSEN
Gemeinde am Oker


BPR

lad+
landschaftsarchitektur diekmann

VORABZUG

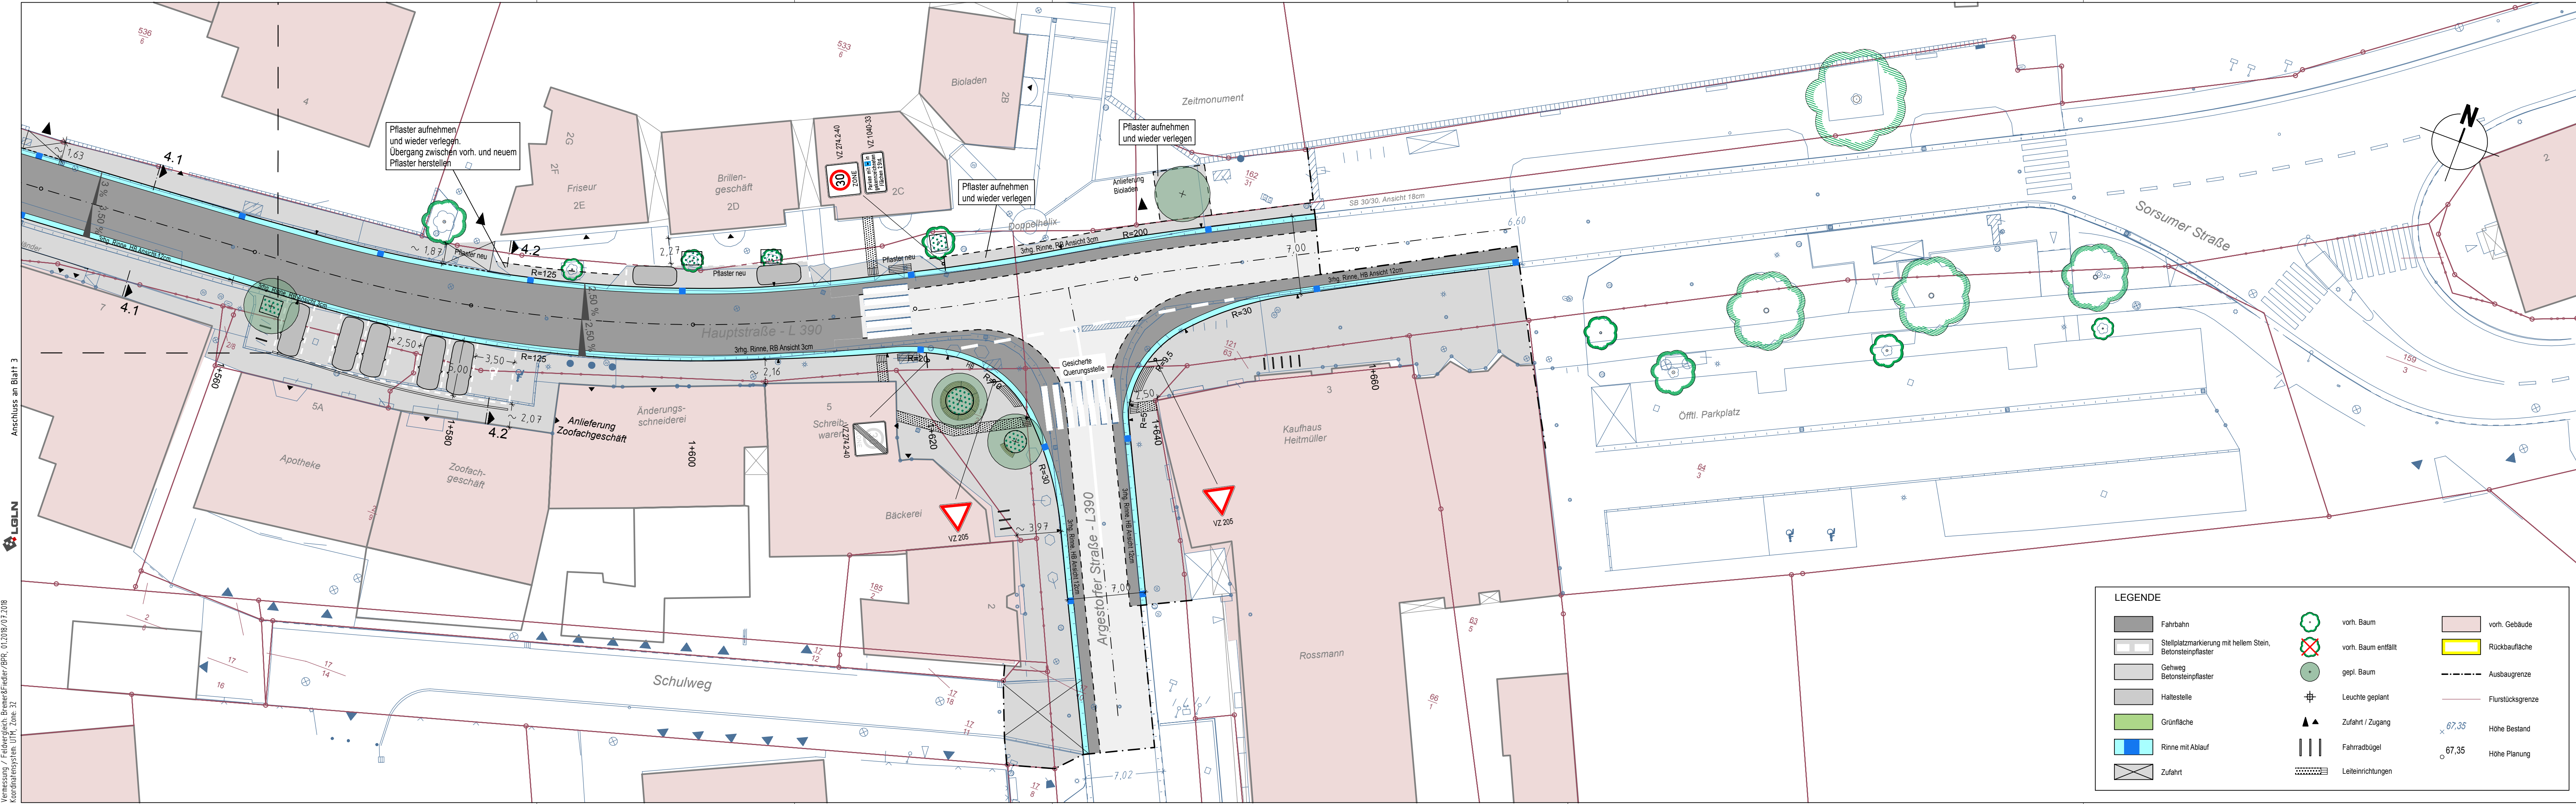

LEGENDE					
	Fahrbahn		vorh. Baum		vorh. Gebäude
	Stellplatzmarkierung mit hellem Stein, Betonsteinpflaster		vorh. Baum entfällt		Rückbaufläche
	Gehweg Betonsteinpflaster		gepl. Baum		Ausbaugrenze
	Haltestelle		Leuchte geplant		Flurstücksgrenze
	Grünfläche		Zufahrt / Zugang		Höhe Bestand
	Rinne mit Ablauf		Fahradbügel		Höhe Planung
	Zufahrt		Leiteinrichtungen		

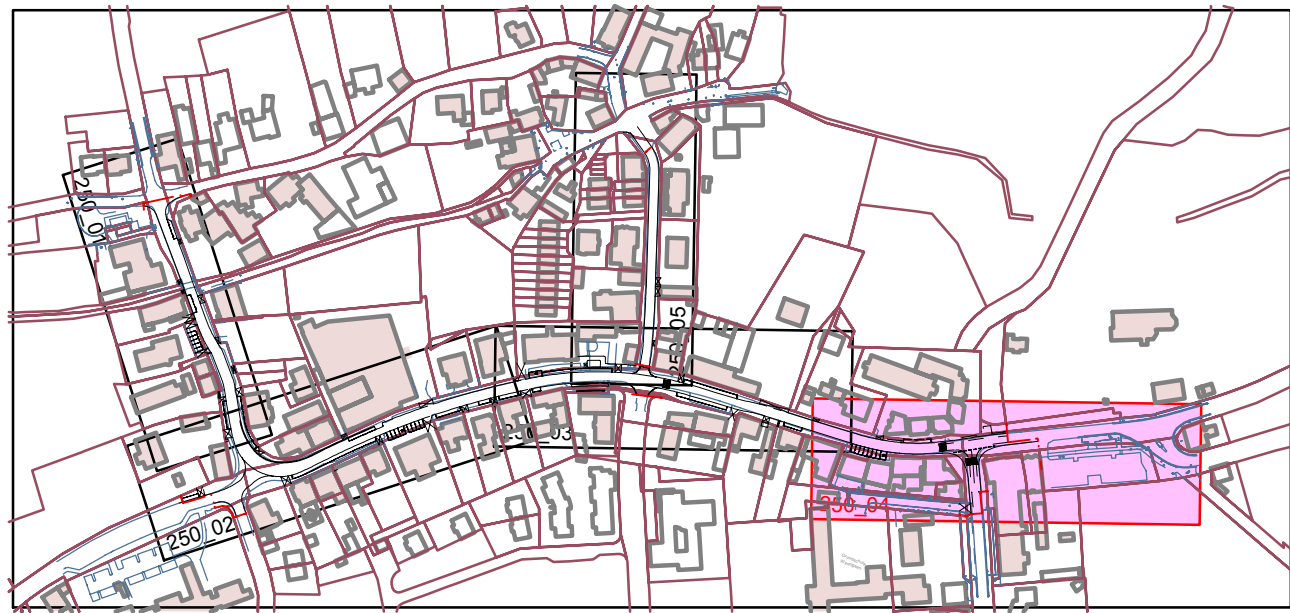

Projekt	Hauptstraße Wennigsen				
Auftraggeber	Gemeinde Wennigsen				
Planung	BPR Dipl.-Ing. Bernd F. Künne & Partner Beratende Ingenieure mbB				
Leistungsphase	Entwurfsplanung				
Planbezeichnung	Lageplan Hauptstraße Nr. 7 bis Parkplatz Heitmüller Einmündung Radius 10m				
Projektnummer	Maßstab	Datum	Bearbeitet	Geprüft	Plannummer
2613	1:250	17.01.2019	MG/Kol		5.4