
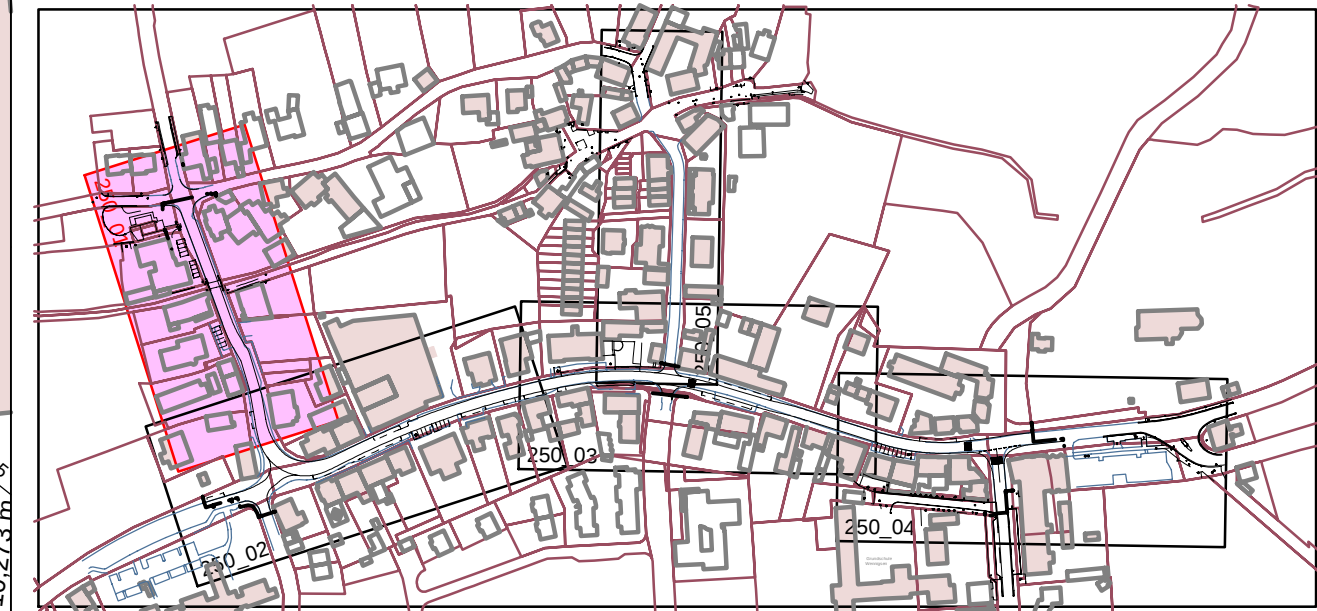
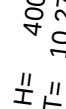
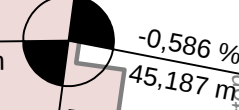
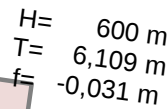
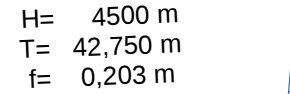


[illegible]

Anschluss an Blatt 2

Projekt	Hauptstraße Wennigsen					
Auftraggeber	Gemeinde Wennigsen					
	Hauptstraße 1 - 2 30974 Wennigsen 05103 - 7007 - 0 info@wennigsen.de					
Planung	BPR Dipl.-Ing. Bernd F. Künne & Partner Beratende Ingenieure mbB Döhrrbruch 103 30559 Hannover +49 511 860 55 0 info@bpr-hannover.de lad+ I landschaftsarchitektur diekmann Anschrift Seestraße 12, 30171 Hannover Fon +49 511 28370 0 E-Mail post@ladplus.de					BPR lad+ landschaftsarchitektur diekmann
Leistungsphase	Ausführungsplanung					VORABZUG
Planbezeichnung	Lageplan					
	Ecke Bärenkampstraße bis Hauptstraße Nr. 18					
Projektnummer	Maßstab	Datum	Bearbeitet	Geprüft	Plannummer	
2613	1:250	13.06.2019	ALA/Kol		1.1	


Quelle: Auszug aus den Gelände- und Höhenvermessungen, - und Katastervermessung.
© 2012 Landesamt für Geodäsie und Vermessung und Landesentwicklung Niedersachsen (LGV)
Vermessung / Feldvergleich Bremen & Frieder BPR
Koordinatensystem: UTM, Zone 32

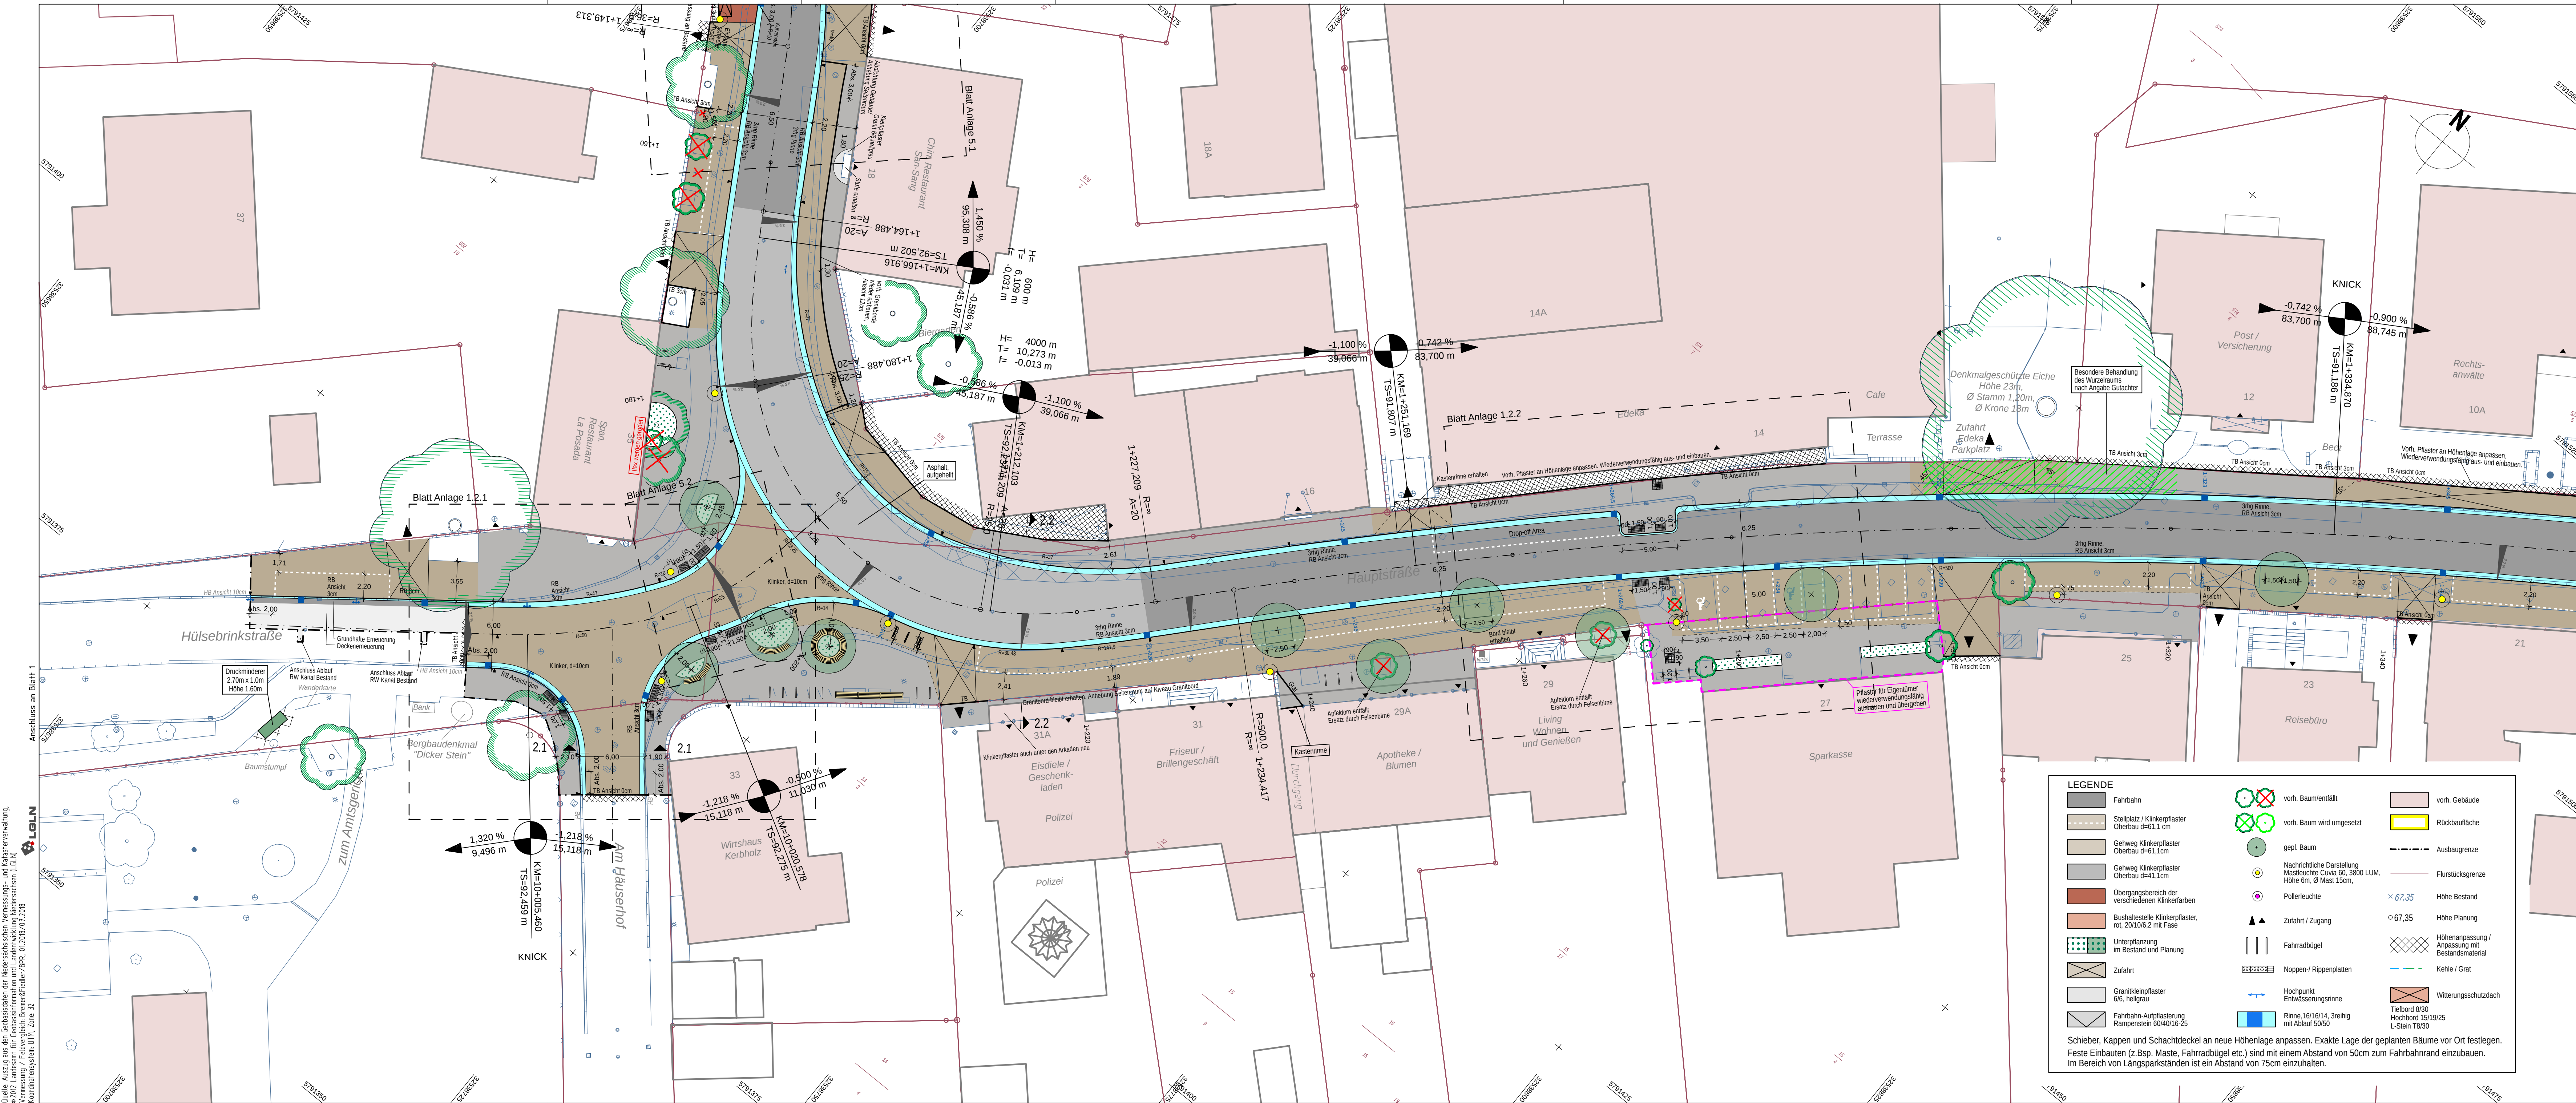

LEGENDE


	Fahrbahn		vorh. Baum/entfällt		vorh. Gebäude
	Stellplatz / Klinkerpflaster Oberbau d=61,1 cm		vorh. Baum wird umgesetzt		Rückbaufläche
	Gehweg Klinkerpflaster Oberbau d=61,1 cm		gepl. Baum		Ausbaugrenze
	Gehweg Klinkerpflaster Oberbau d=41,1 cm		Nachrichtliche Darstellung Mastleuchte Cuvia 60, 3800 LUM, Höhe 6m, Ø Mast 15cm,		Flurstücksgrenze
	Übergangsbereich der verschiedenen Klinkerfarben		Pollerleuchte		× 67,35 Höhe Bestand
	Bushaltestelle Klinkerpflaster, rot, 20/106,2 mit Fasse		▲ Zufahrt / Zugang		○ 67,35 Höhe Planung
	Unterpflanzung im Bestand und Planung		Fahradbügel		× Höhenanpassung / Anpassung mit Bestandsmaterial
	Zufahrt		▨ Noppen / Rippenplatten		— Kehle / Grat
	Granitkleinpflaster 6/6, hellgrau		— Hochpunkt Entwässerungsrinne		— Witterungsschutzdach
	Fahrbahn-Aufpflasterung Rampenstein 60/40/16-25				Tiefbord 8/30 Hochbord 15/19/25 L-Stein T8/30

Schieber, Kappen und Schachtdeckel an neue Höhenlage anpassen. Exakte Lage der geplanten Bäume vor Ort festlegen.
Feste Einbauten (z.Bsp. Maste, Fahradbügel etc.) sind mit einem Abstand von 50cm zum Fahrbahnrand einzubauen.
Im Bereich von Längsparkständen ist ein Abstand von 75cm einzuhalten.

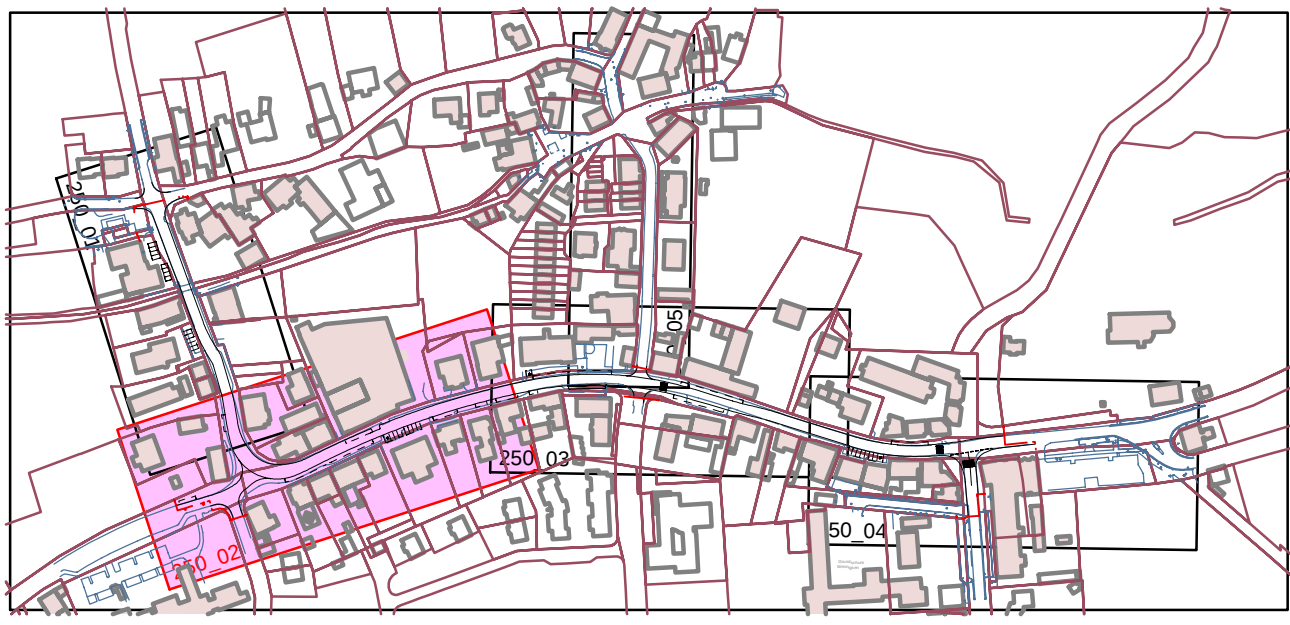

Index	Datum	Art der Änderung	Bearbeitet

Projekt	Hauptstraße Wennigsen	
Auftraggeber	Gemeinde Wennigsen Hauptstraße 1 - 2 30974 Wennigsen 05103 - 7007 - 0 info@wennigsen.de	
Planung	BPR Dipl.-Ing. Bernd F. Künne & Partner Beratende Ingenieure mbB Dohrbruch 103 30559 Hannover +49 511 860 55 0 info@bpr-hannover.de	
Leistungsphase	Ausführungsplanung	VORABZUG
Planbezeichnung	Lageplan Dicker Stein bis Hünenberg/Wurstbasar	
Projektnummer	2613	
Maßstab	1:250	
Datum	13.06.2019	
Bearbeitet	ALA/Kol	
Geprüft		
Plannummer	1.2	

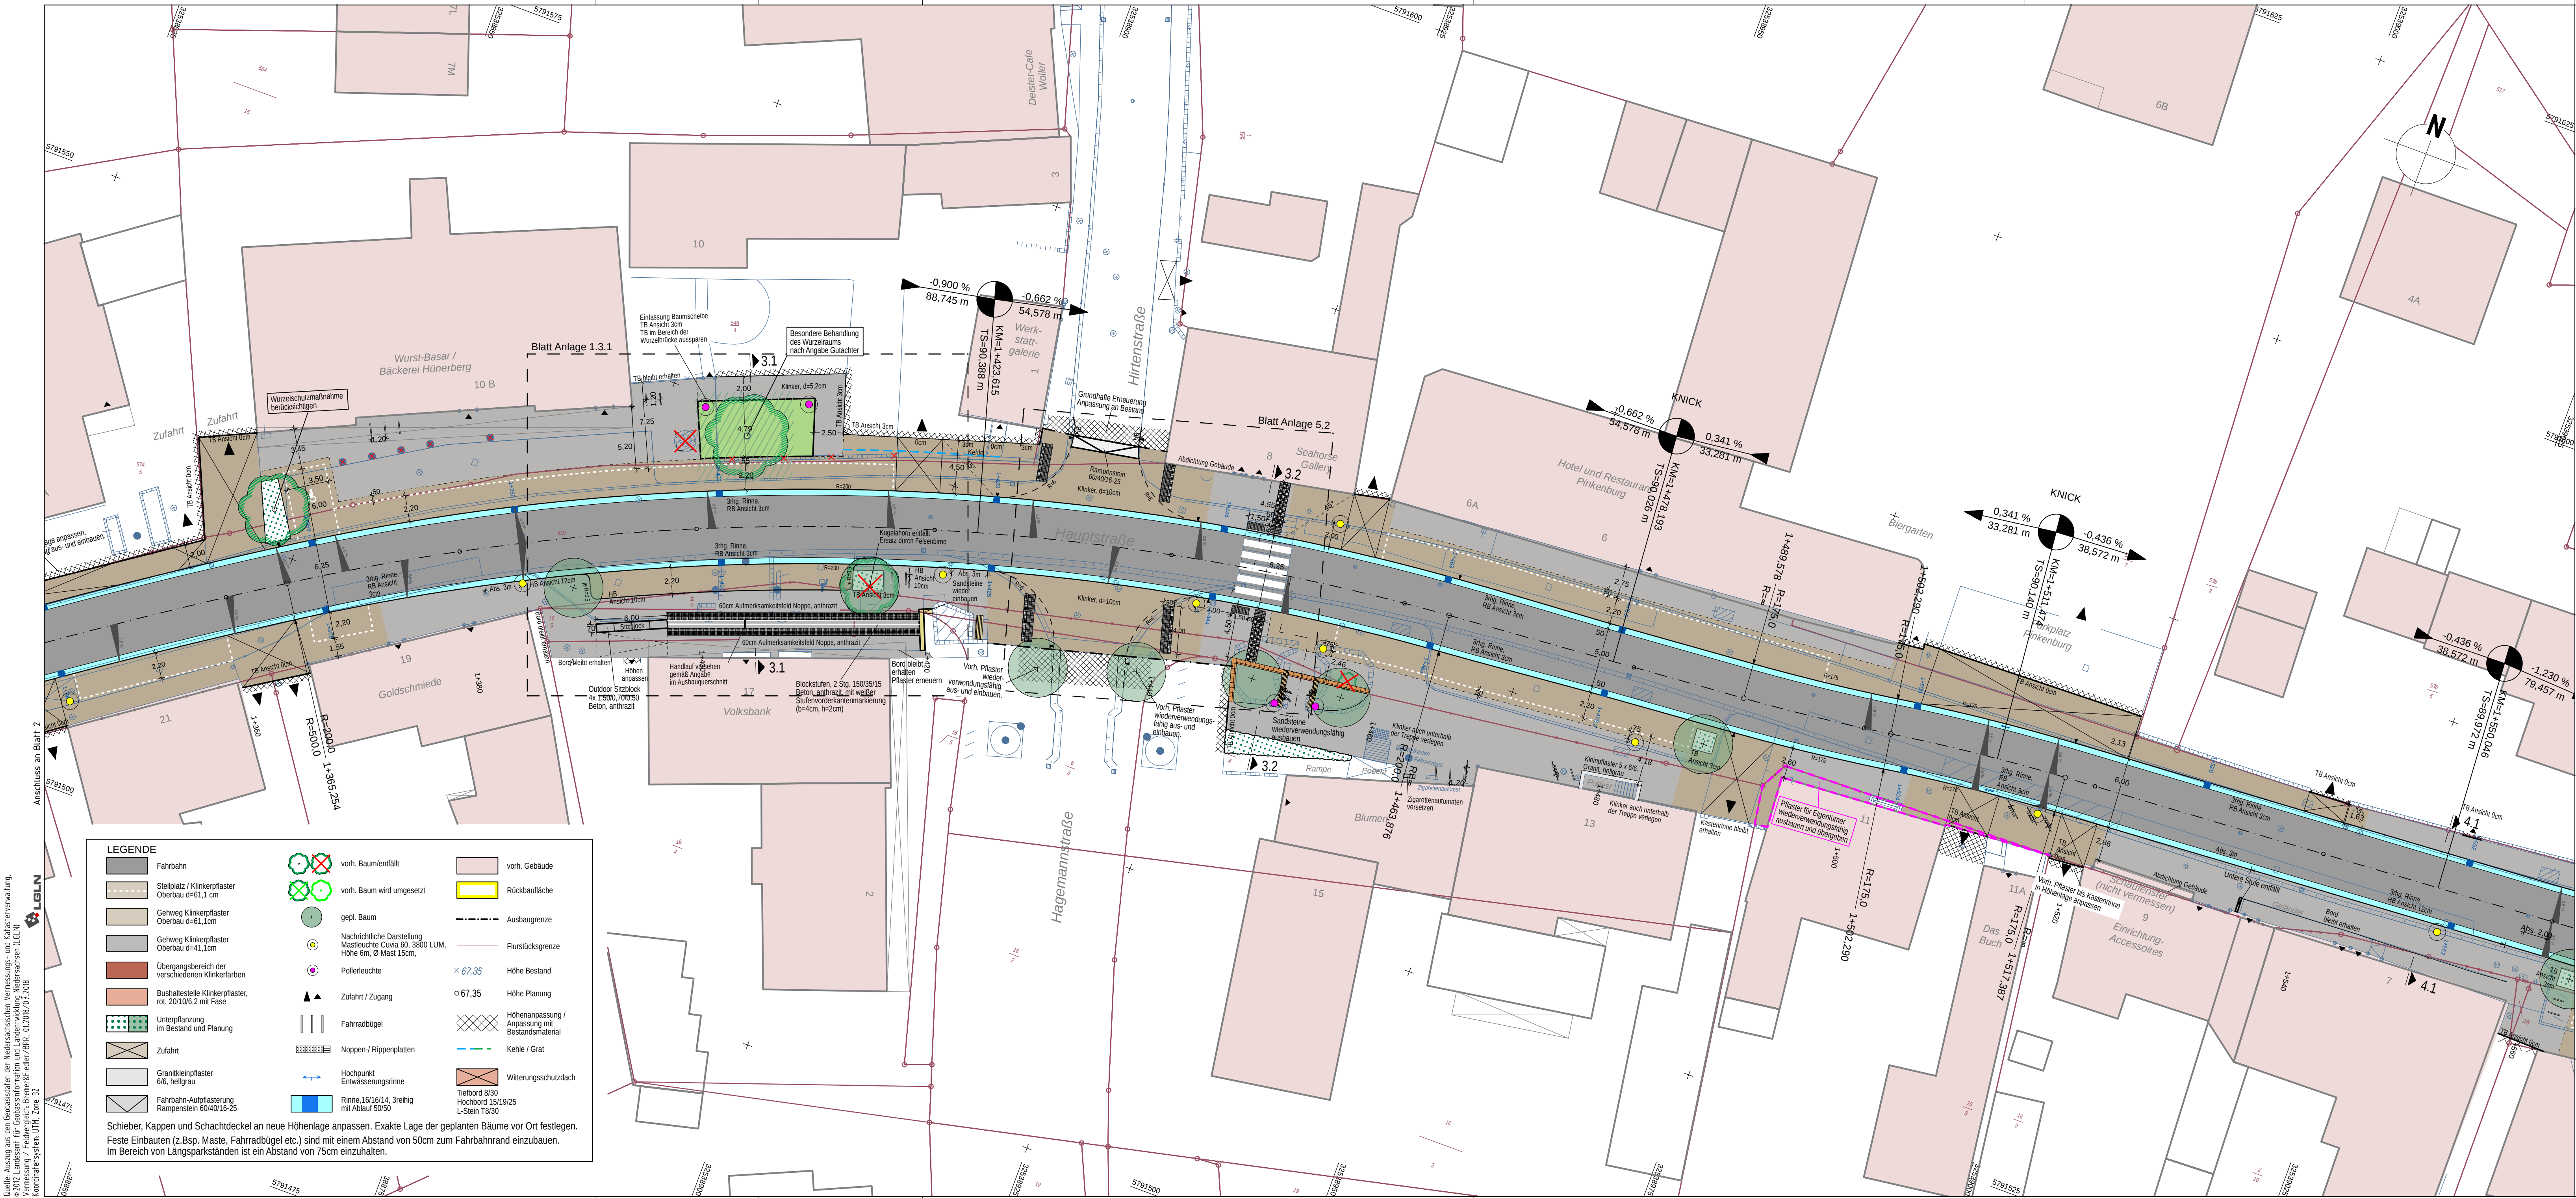

LEGENDE

- Fahrbahn
- Stellplatz / Klinkerpfaster Oberbau d=61,1 cm
- Gehweg Klinkerpfaster Oberbau d=61,1cm
- Gehweg Klinkerpfaster Oberbau d=41,1cm
- Übergangsbereich der verschiedenen Klinkerfarben
- Bushaltestelle Klinkerpfaster, rot, 2010/6,2 mit Fase
- Unterpflanzung im Bestand und Planung
- Zufahrt
- Granitkiespfaster 6/6, hellgrau
- Fahrbahn-Aufpflasterung Rampenstein 60/40/16-25

- vorh. Baum/entfällt
- vorh. Baum wird umgesetzt
- gepl. Baum
- Nachrichtliche Darstellung Mastleuchte Cuxia 60, 3800 LUM, Höhe 6m, Ø Mast 15cm,
- Pollerleuchte
- Zufahrt / Zugang
- Fahrradbügel
- Noppen- / Rippenplatten
- Hochpunkt Entwässerungsrinne
- Rinne 16/16/14, 3reihig mit Ablauf 50/50

- vorh. Gebäude
- Rückbaufäche
- Ausbaugrenze
- Flurstücksgrenze
- × 67,35 Höhe Bestand
- 67,35 Höhe Planung
- Höhenanpassung / Anpassung mit Bestandsmaterial
- Witterungsschutzdach
- Tiefbord 8/30 Hochbord 15/19/25 L-Stein T8/30

Schieber, Kappen und Schachtdruck auf neue Höhenlage anpassen. Exakte Lage der geplanten Bäume vor Ort festlegen. Feste Einbauten (z.Bsp. Maste, Fahrradbügel etc.) sind mit einem Abstand von 50cm zum Fahrbahnrand einzubauen. Im Bereich von Längsparkständen ist ein Abstand von 75cm einzuhalten.

Index	Datum	Art der Änderung	Bearbeitet


Projekt	Hauptstraße Wernigsen								
Auftraggeber	Gemeinde Wernigsen								
Planung	BPR Dipl.-Ing. Bernd F. Künne & Partner Beratende Ingenieure mbB Dohrbruch 103 30559 Hannover +49 511 860 55 0 info@bpr-hannover.de								
Leistungsphase	Ausführungsplanung								
Planbezeichnung	Lageplan Hünereberg bis Hauptstraße Nr. 7								
Projektnummer	2613								
Maßstab	1:250	Datum	13.06.2019	Bearbeitet	ALA/Kol	Geprüft		Plannummer	1.3

2613 | S2_LIS_03.PLT | Pkt: 13.06.2019 Kol | Format: 106,0x41,0cm

VORABZUG

Quelle: Auszug aus den Geobasisdaten der Niedersächsischen Vermessungs- und Katasterverwaltung.
© 2012 Landesamt für Geobasisinformation und Landesentwicklung Niedersachsen (LGLN)
Vermessung / Feldvergleich: Brenner & Fiedler / BPR, 01.10.08/07.2018
Koordinatensystem: UTM, Zone 32

Anschluss an Blatt 3

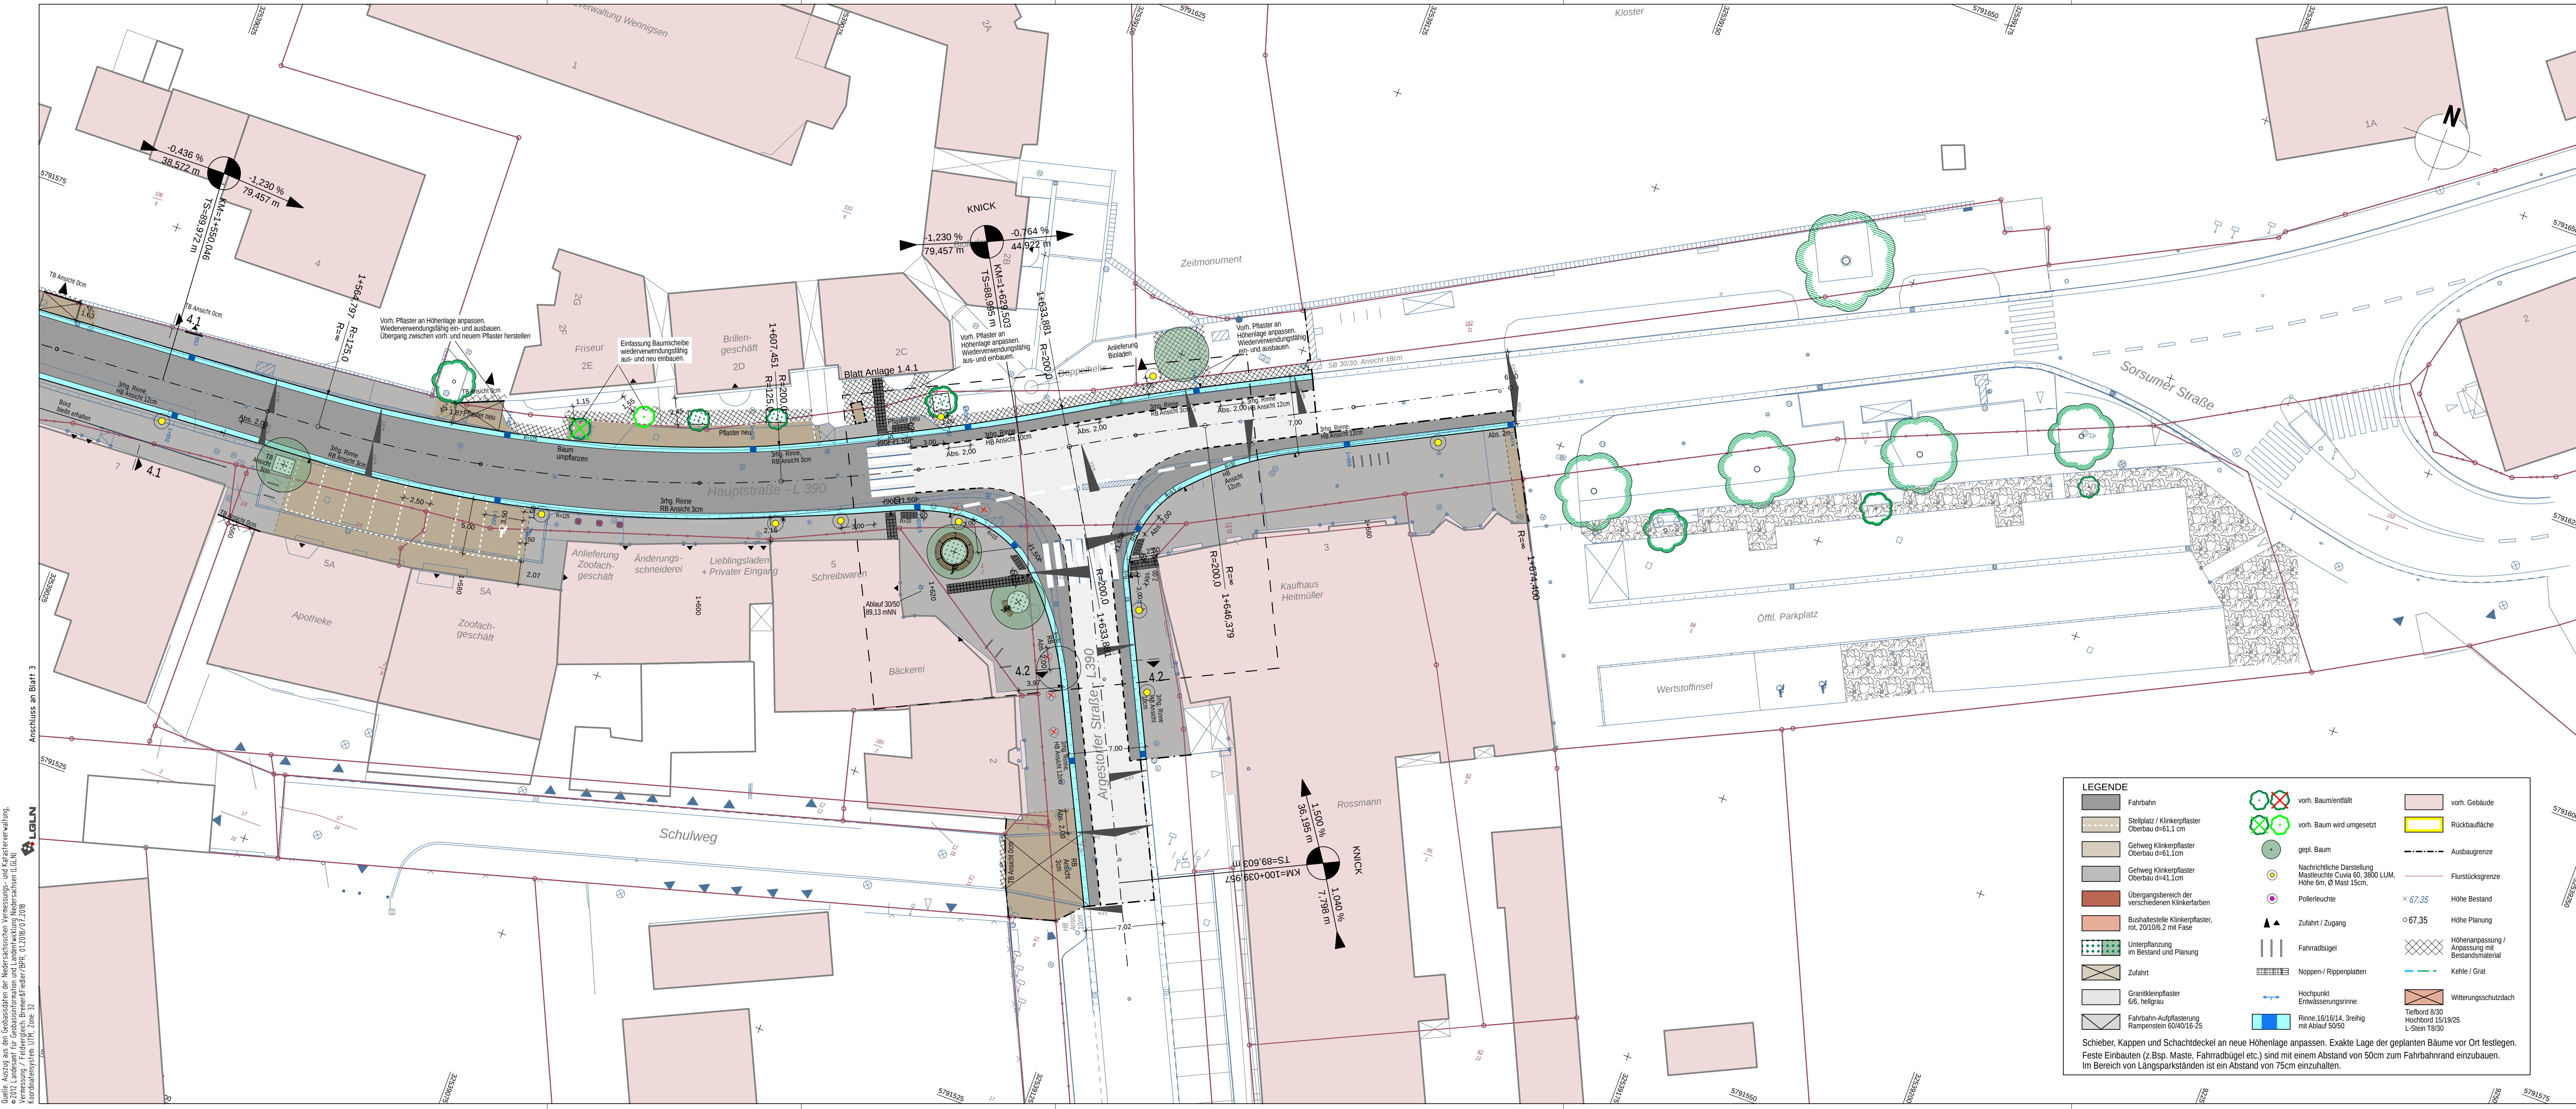

LEGENDE

Fahrbahn

Stellplatz / Klinkerpfaster

Gehweg Klinkerpfaster

Gehweg Klinkerpfaster

Übergangsbereich der verschiedenen Klinkerfarben

Bushaltestelle Klinkerpfaster, rot, 2010/6,2 mit Fäse

Unterpflanzung im Bestand und Planung

Zufahrt

Granitkleinpfaster 6/6, hellgrau

Fahrbahn-Aufpflasterung

vorh. Baumventfällt

vorh. Baum wird umgesetzt

gepl. Baum

Nachrichtliche Darstellung

Pollerleuchte

Zufahrt / Zugang

Fahrradbügel

Noppen- / Rippenplatten

Hochpunkt

Rinne, 16/16/14, 3reihig mit Ablauf 50/50

vorh. Gebäude

Rückbaufäche

Ausbaugrenze

Flurstücksgrenze

67.35

67.35

Höhenanpassung / Anpassung mit Bestandsmaterial

Kehle / Grat

Witterungsschutzdach

Schieber, Kappen und Schachtdeckel an neue Höhenlage anpassen. Exakte Lage der geplanten Bäume vor Ort festlegen. Feste Einbauten (z.Bsp. Maste, Fahrradbügel etc.) sind mit einem Abstand von 50cm zum Fahrbandrand einzubauen. Im Bereich von Längsparkständen ist ein Abstand von 75cm einzuhalten.

Index	Datum	Art der Änderung	Bearbeitet

Projekt	Hauptstraße Wennigsen										
Auftraggeber	Gemeinde Wennigsen Hauptstraße 1 - 2 30974 Wennigsen 05103 - 7007 - 0 info@wennigsen.de										
Planung	BPR Dipl.-Ing. Bernd F. Künne & Partner Beratende Ingenieure mbB Dohrbruch 103 30559 Hannover +49 511 860 55 0 info@bpr-hannover.de										
Leistungsphase	Ausführungsplanung										
Planbezeichnung	Lageplan Straßenplanung Hauptstraße Nr. 7 bis Parkplatz Heitmüller										
Projektnummer	2613	Maßstab	1:250	Datum	13.06.2019	Bearbeitet	ALA/Kol	Geprüft		Plannummer	1.4

VORABZUG

2613 1 S2_L5_04.PLT | Plot: 13.06.2019 Kol | Format: 113,5x41,0cm