


Quelle: Auszug aus den Geobankdaten der Niedersächsischen Vermessungs- und Katasterverwaltung.
 © 2012, Landesamt für Geoinformation und Landentwicklung Niedersachsen (LGLN)
 Vermessung, Katasteramt, Bremerstraße/BPR, 01.10.2019/07.2016
 Koordinatensystem: UTM, Zone 32

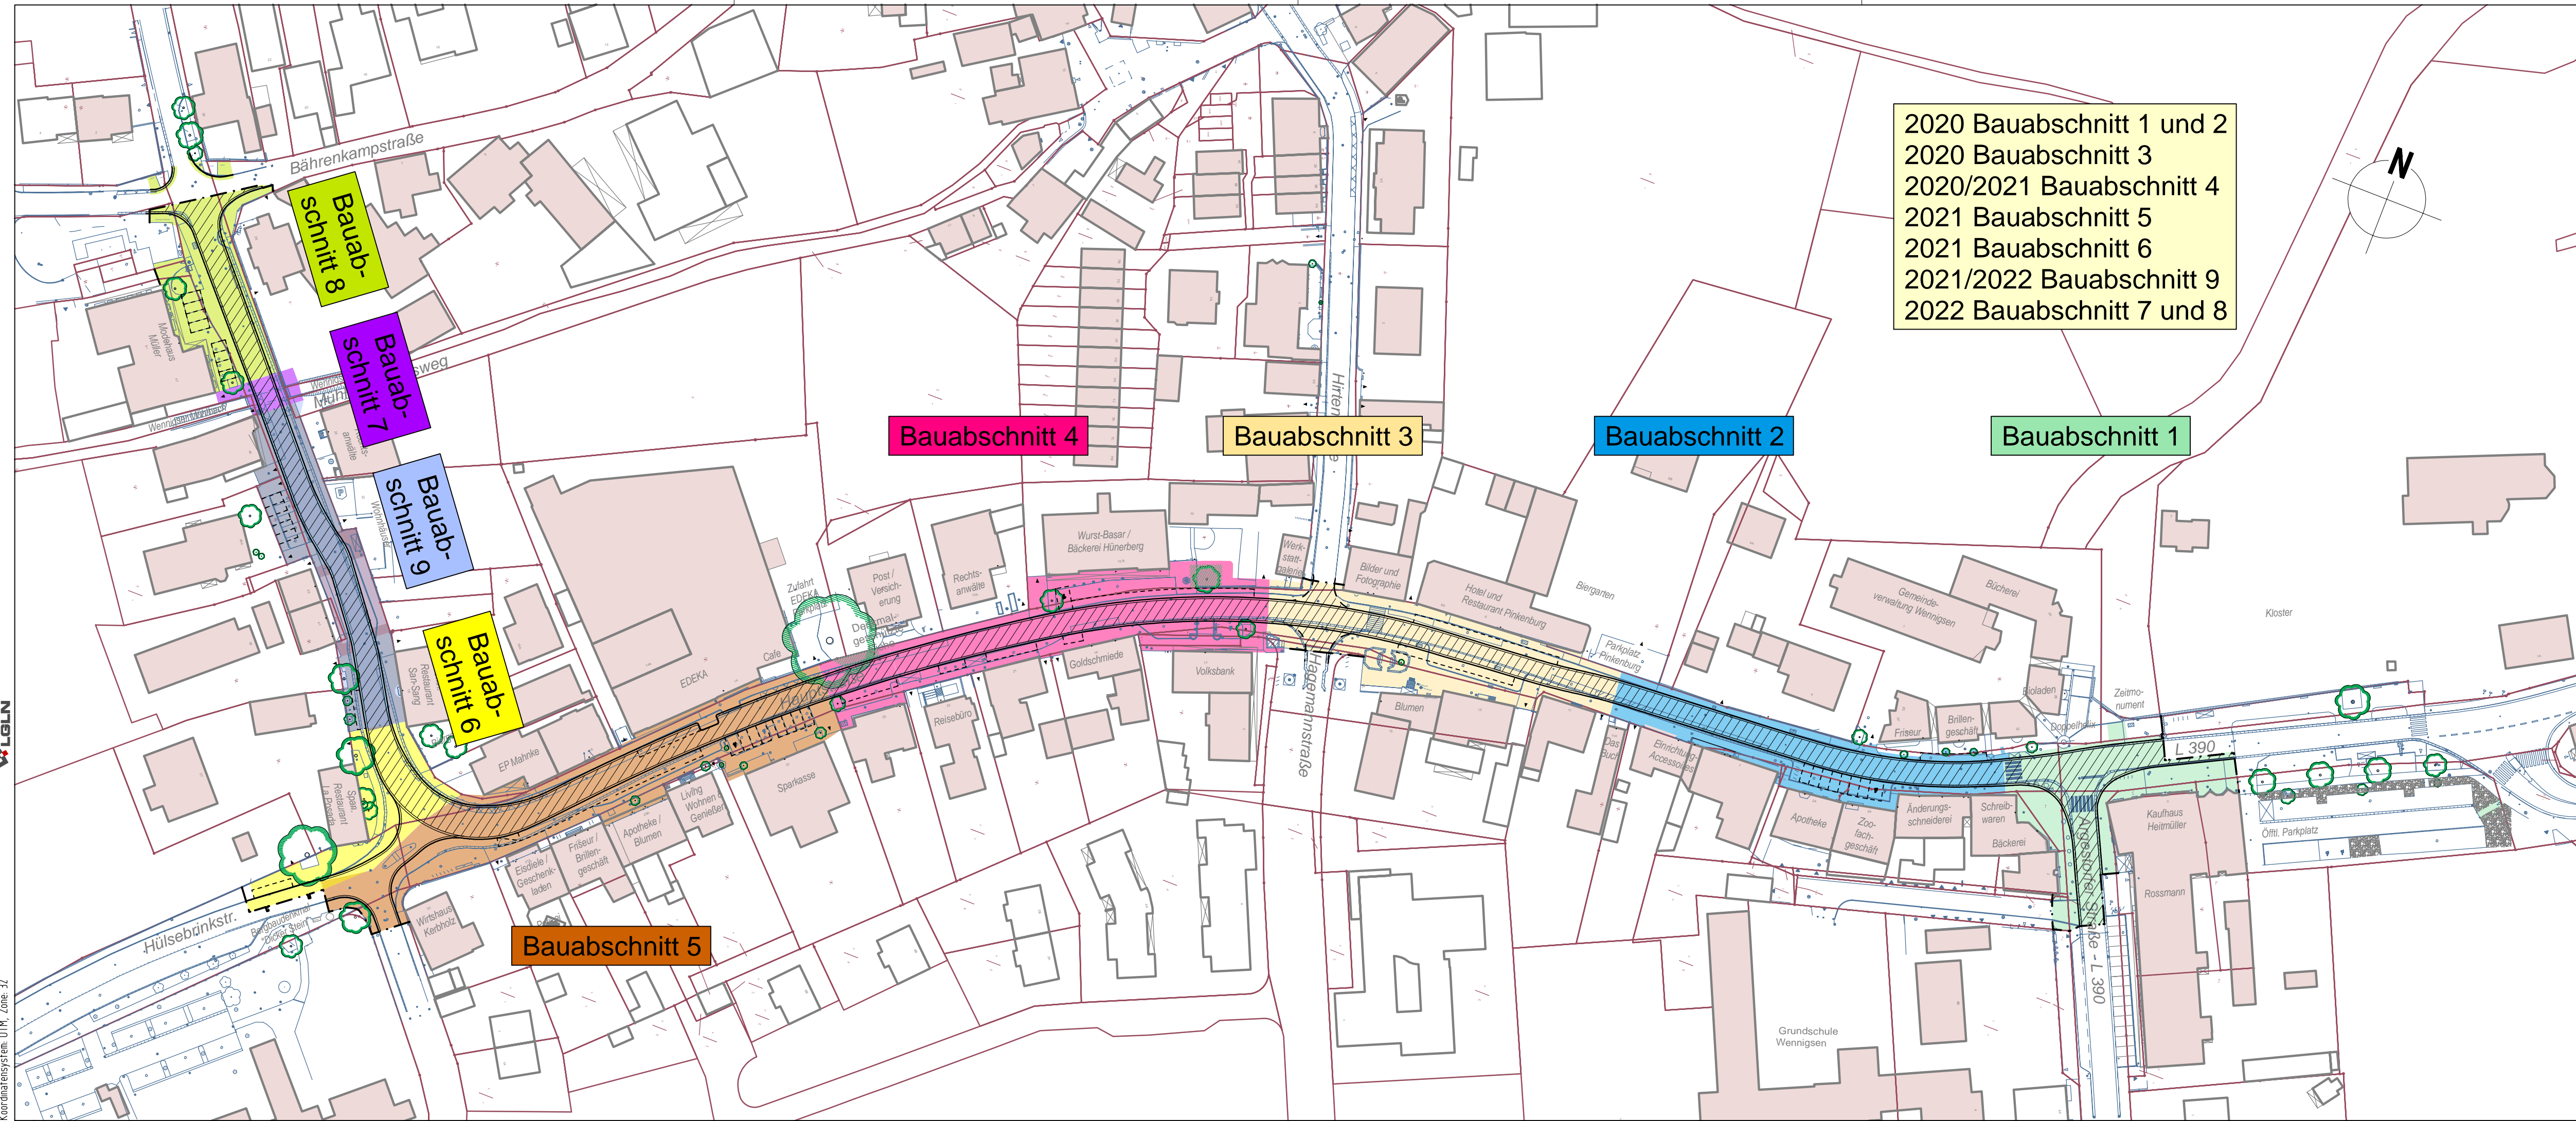

LEGENDE

	Herstellung eines Bauabschnitts
	Einbau der Asphaltdecke

Projekt	Hauptstraße Wennigsen					
Auftraggeber	Gemeinde Wennigsen					
	Hauptstraße 1 - 2 30974 Wennigsen 05103 - 7007 - 0 info@wennigsen.de					
Leistungsphase	Ausführungsplanung					VORABZUG zur Kalkulation
Planbezeichnung	Lageplan Übersicht Bauabschnitte					
Projektnummer	Maßstab	Datum	Bearbeitet	Geprüft	Plannummer	
2613	1:1.000	01.10.2019	ALA/Kol		10.0	